



CONSOLIDAMENTO STATICO ED ADEGUAMENTO SISMICO DELLA SCUOLA SECONDARIA DEL CAPOLUOGO

PROGETTO DEFINITIVO-ESECUTIVO

STATO DI FATTO E PROGETTO:

- Pianta piano secondo
- Pianta piano terzo

Str - 04

Scala:

1:50

data emissione: REV. 01 del Oggetto: REV. 02 del Oggetto: REV. 03 del Oggetto:

PROGETTAZIONE DEFINITIVA-ESECUTIVA: Raggruppamento Temporaneo di Professionisti

Ing. Antonio Maria AMATO
Progettazione C.T. e Progettazione T.O.
Capo Gruppo
Ing. Giuseppe RINALDIS
Progettazione S.T. e Progettazione T.O.
Progettazione Strutturale
Studio S.A.P. Ing. G. GERBI
Progettazione S.T. e Progettazione T.O.
Progettazione Impiantistica
Ing. Andrea AIMONE GIOIO
Progettazione S.T. e Progettazione T.O.
Progettazione Acustica
Ing. Fabrizio DE SARIO
Via Cavour n. 4 - Courmayeur (AO)
Giovane Professionista



Nota bene:

- La rappresentazione planimetrica ha lo scopo di individuare gli interventi in progetto; non è da considerarsi rilievo.
- Tutte le quote, le dimensioni e la localizzazione dei manufatti e degli impianti esistenti devono essere verificate in situ prima dell'esecuzione degli interventi;
- Le misure e la posizione delle parti non direttamente ispezionabili sono stimate sulla base dei rilievi visivi eseguiti e dovranno pertanto essere convalidate nel corso dell'esecuzione delle opere;
- L'impresa dovrà verificare lo stato di conservazione di tutti gli elementi strutturali e segnalare al D.L. quelli che si presentano ammalorati, prima dell'esecuzione degli interventi di consolidamento previsti in progetto.

Nota bene:


- L'altezza delle travi è stata presa dagli esecutivi strutturali (per coerenza con distinte armature), anche se l'altezza dei solai appare diversa.

NOTA:
La presente ha riferimento alla sottostante documentazione progettuale d'archivio:
- Progetto di costruzione di cui alla denuncia Regione V.D.A. del 22/10/1984, tavole da 1 a 22;
- Progetto di intervento edilizio (completamento) di cui, concesso n. 3768 del 16/04/1984, tavole S1-S2-S3-S4-S5, e variante ex D.G. Aceta n. 536602778 del 20/10/1984 (par. V1);
- Progetto esecutivo (risposta ispezione) di cui, concesso n. 14727 del 04/08/1992, tavole S1.

LEGENDA:

- Sn** Setti antisismici in progetto
- Kn** Interventi in progetto: vedi dettagli in tavola Str - 11
- Fn** Interventi in progetto: vedi dettagli in tavola Str - 07

Stato di fatto e progetto: Pianta piano secondo (quota p.f. 6,88m - solaio su piano 1°)
scala 1:50

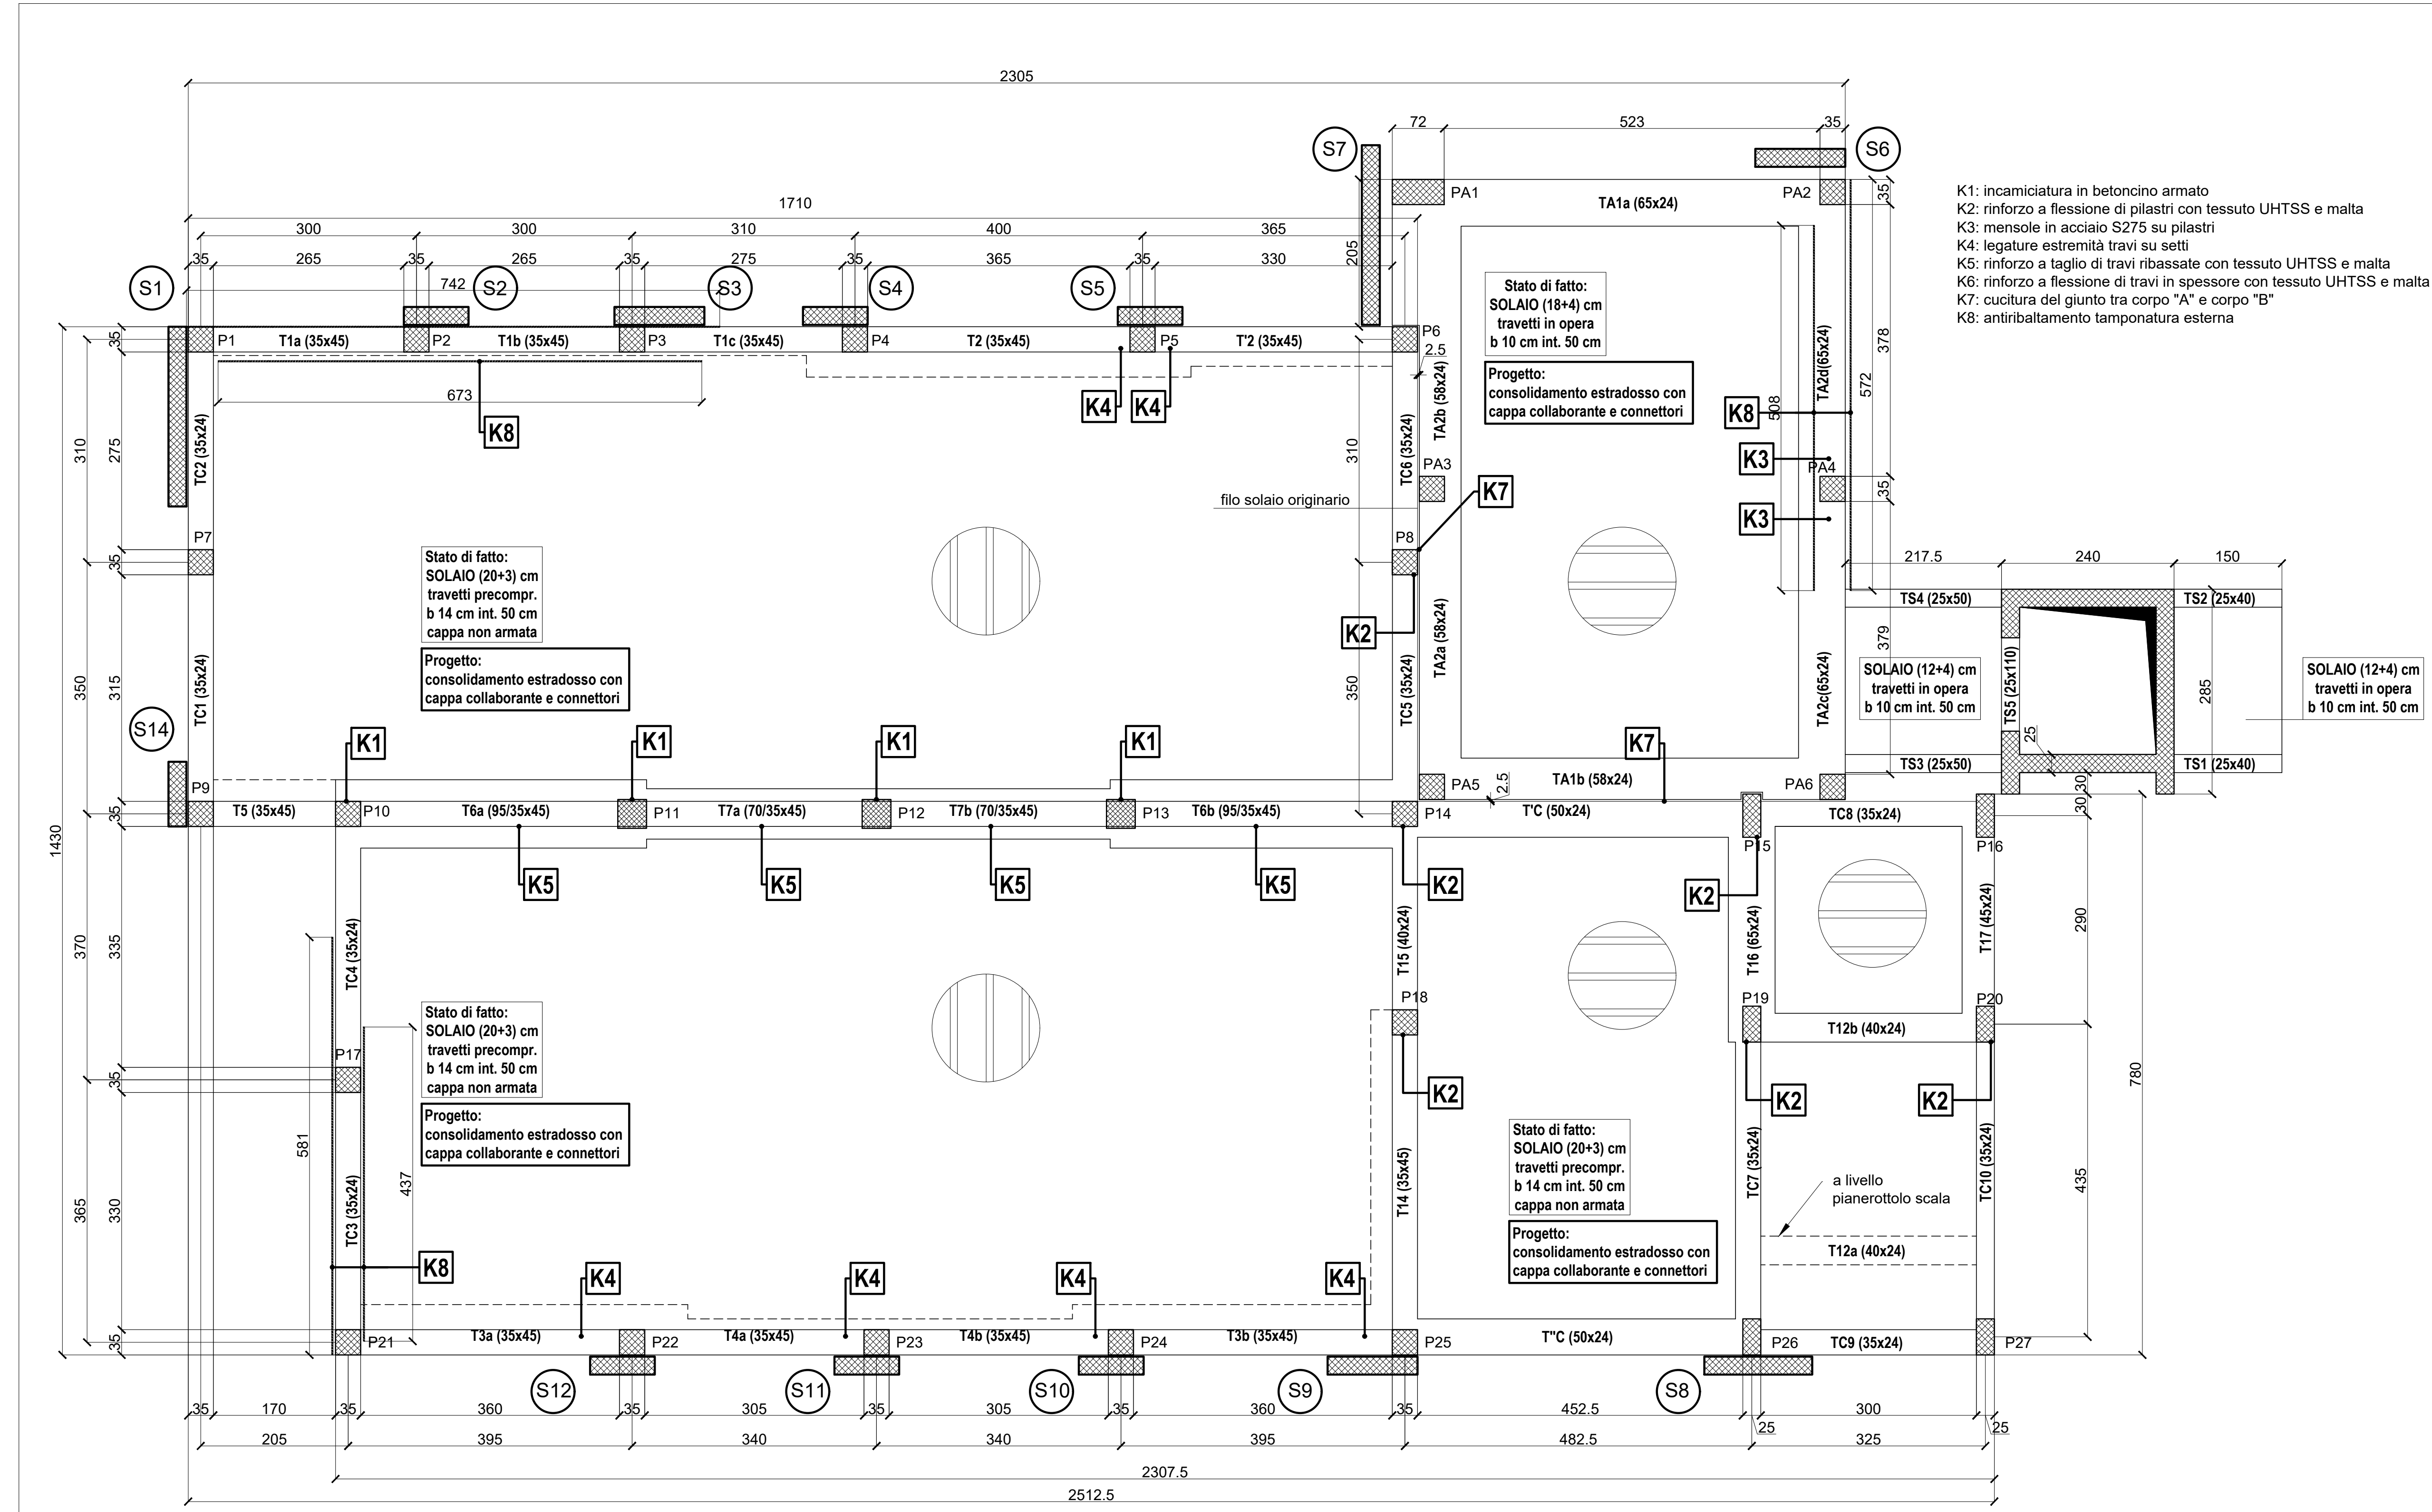

Stato di fatto e progetto: Pianta piano terzo (quota p.f. 10,21m - solaio su piano 2°)
scala 1:50

