



CONSOLIDAMENTO STATICO ED
ADEGUAMENTO SISMICO DELLA SCUOLA
SECONDARIA DEL CAPOLUOGO

PROGETTO DEFINITIVO-ESECUTIVO

Stato di fatto - Estratto PRG
Estratto catastrale- Riprese fotografiche

ED-01

1:100

data emissione: SETTEMBRE 2022	REV. 01 del Oggetto:	REV. 02 del Oggetto:	REV. 03 del Oggetto:
-----------------------------------	-------------------------------	-------------------------------	-------------------------------

PROGETTAZIONE DEFINITIVA-ESECUTIVA: Raggruppamento Temporaneo di Professionisti


ITO
Ing. Giuseppe RINALDIS
Via XXV Aprile n. 20 - Nichelino (TO)
Cognome e Nome
Progettazione Strutturale
P. IVA 10745520111

Geom. Andrea AIMONE GIGIO
Via Crocera n. 4 - Condove (TO)
Cognome e Nome
Progettazione Acustica


Ing. Fabrizio DE SARIO
Via Crocera n. 4 - Condove (TO)
Cognome e Nome
Progettazione Strutturale




ORTOFOTO del SITO

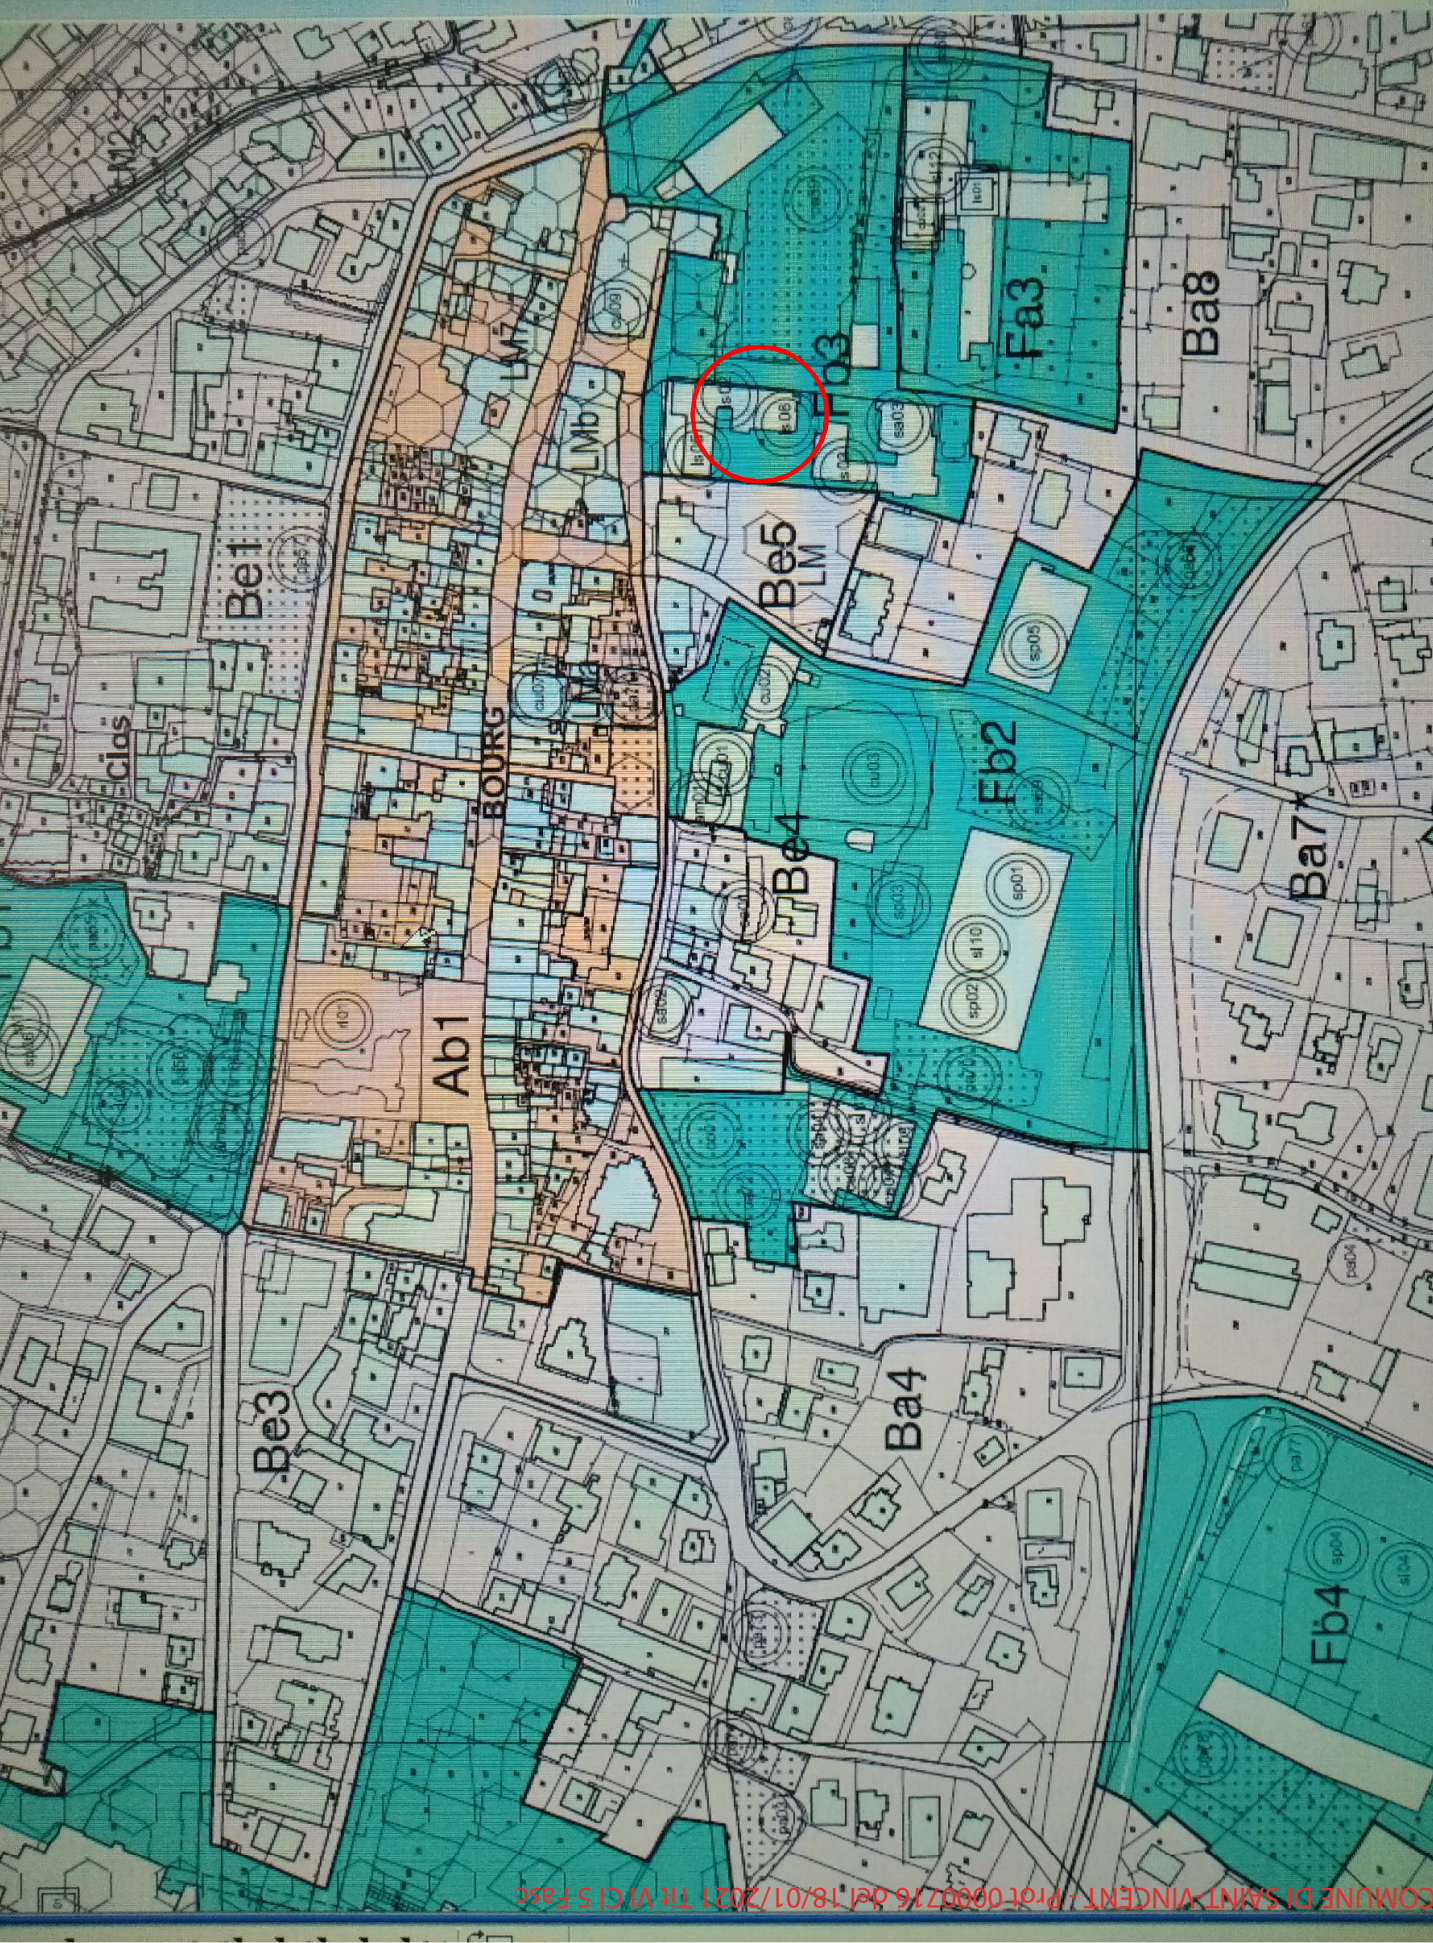

ESTRATTO PRGC 2013 VIGENTE, A.N.: 'Is06'

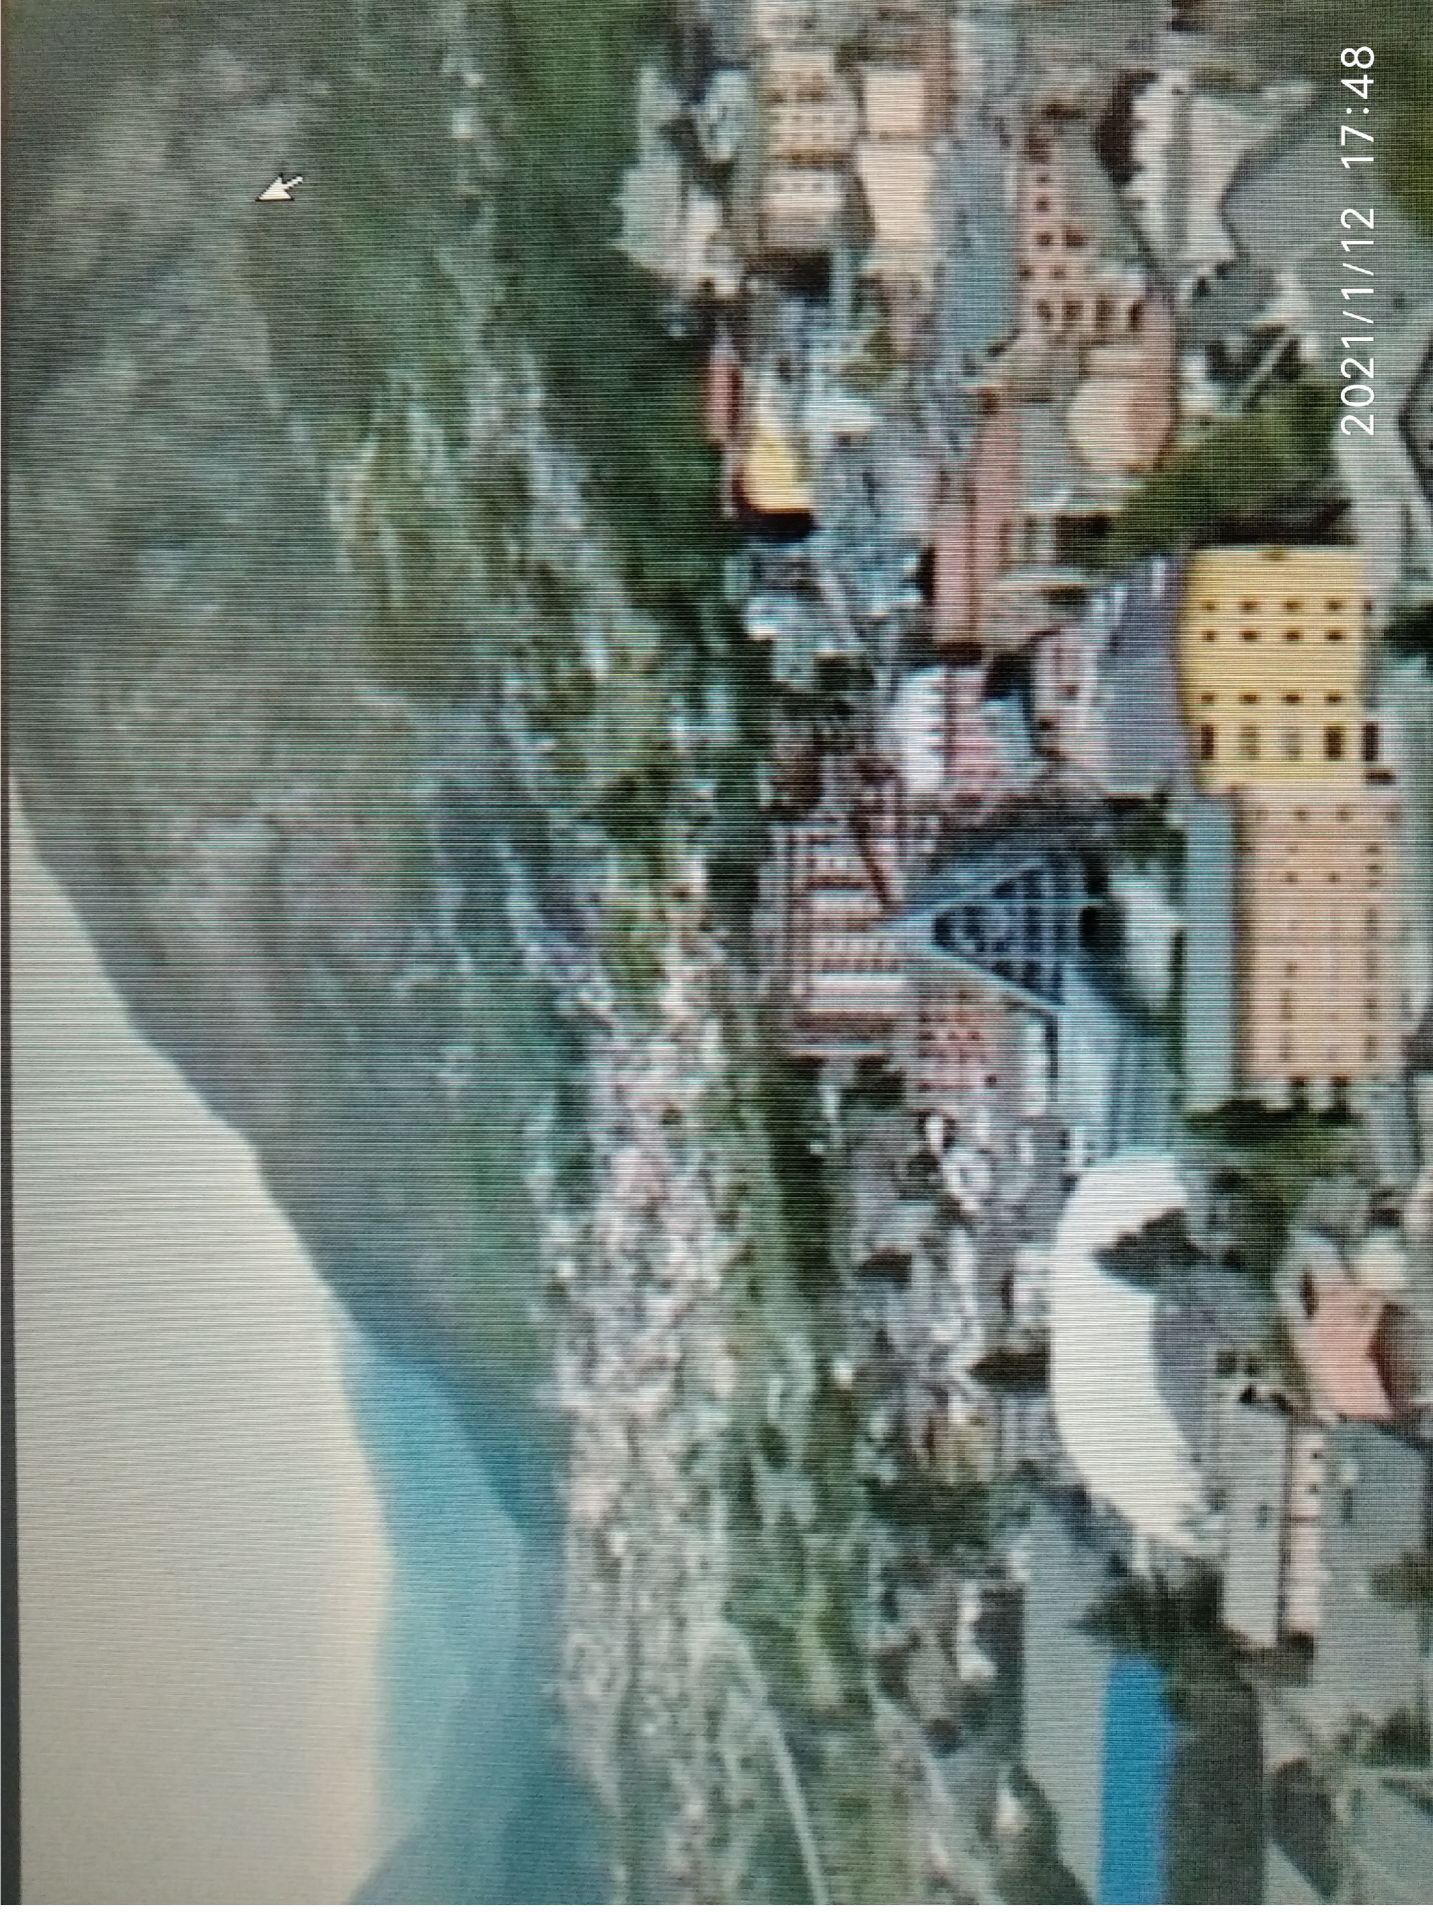

VISTA A VOLO D'UCCELLO

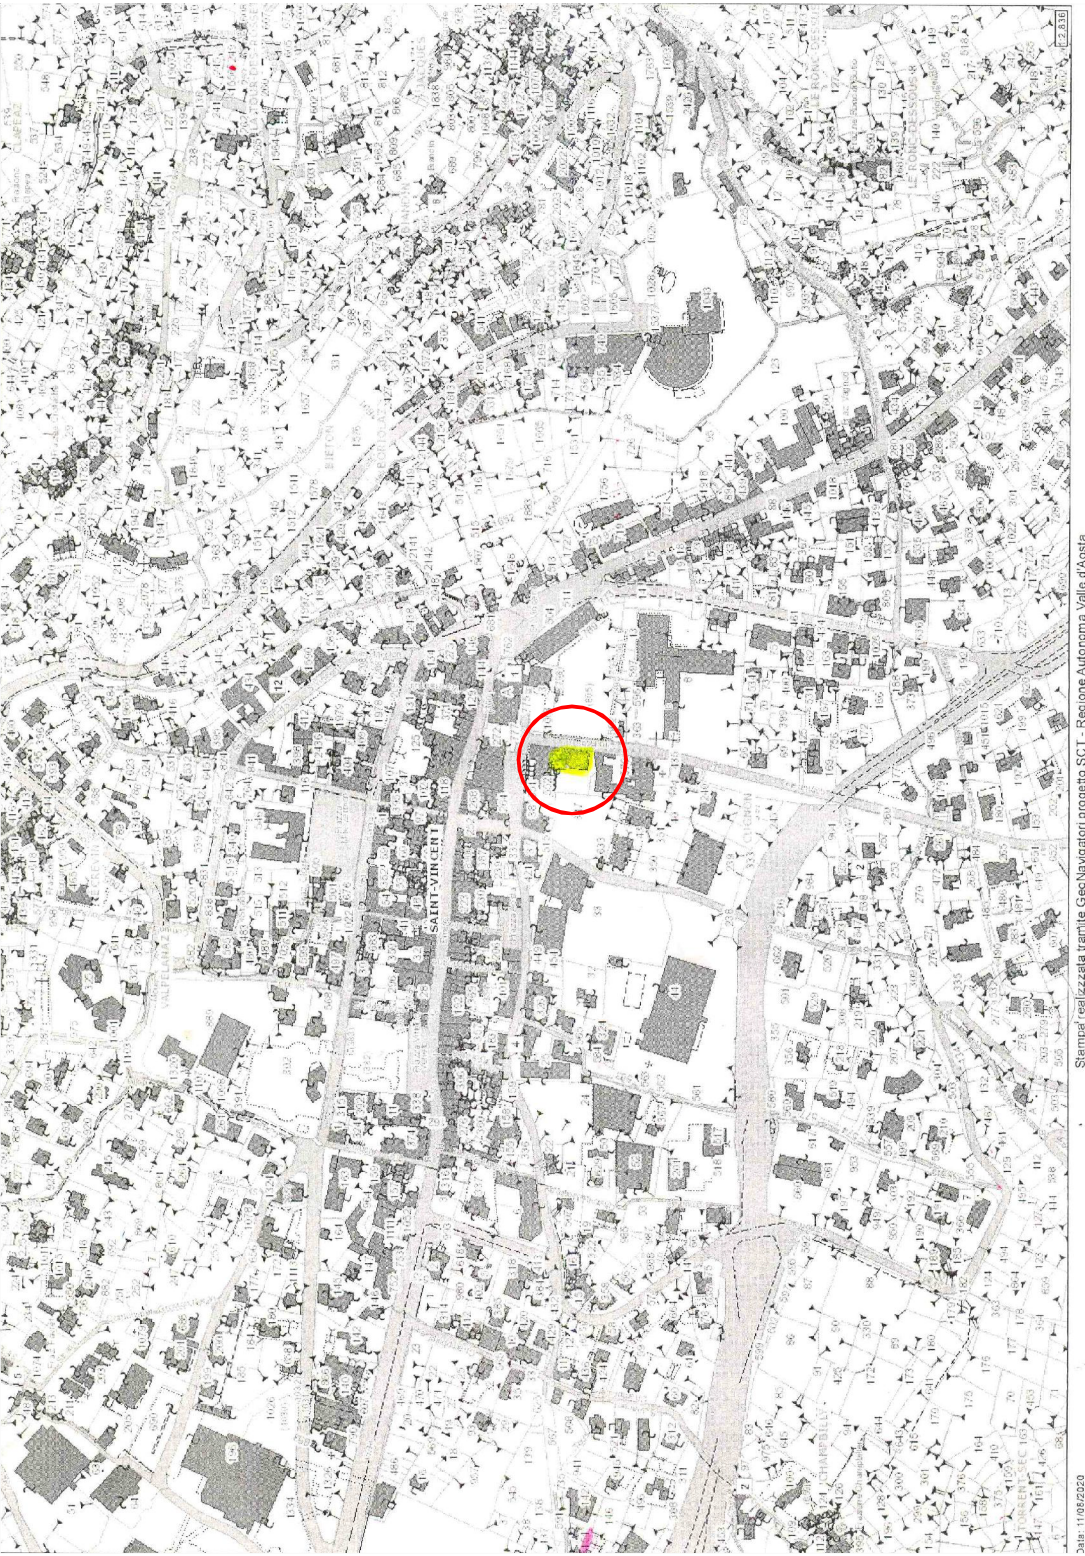

ESTRATTO CATASTALE Fg. ..., Mapp.n°26



PROSPETTO SUD-Ingresso carrabile e scala antincendio



PROSPETTO EST su Via Mons. Alliod



PROSPETTO OVEST su cortile interno