LEGENDA ELEMENTI DA RIMUOVERE
E/O RIPOSIZIONARE

- PRESA
- PRESA DATI
- INTERRUTTORE
- S — SCATOLA DI DERIVAZIONE
- QE — QUADRO ELETTRICO
- U — UPS
- CA — CENTRALINA ANTINCENDIO
- C — CAMPANELLA
- B — SCALDA ACQUA
- CT — CITOFONO
- L — LUCE
- L_ — LUCE EMERGENZA
- L_ — LUCE EMERGENZA A BANDIERA
- PUNTO LUCE A PARETE
- RK — RACK

Piano QUARTO

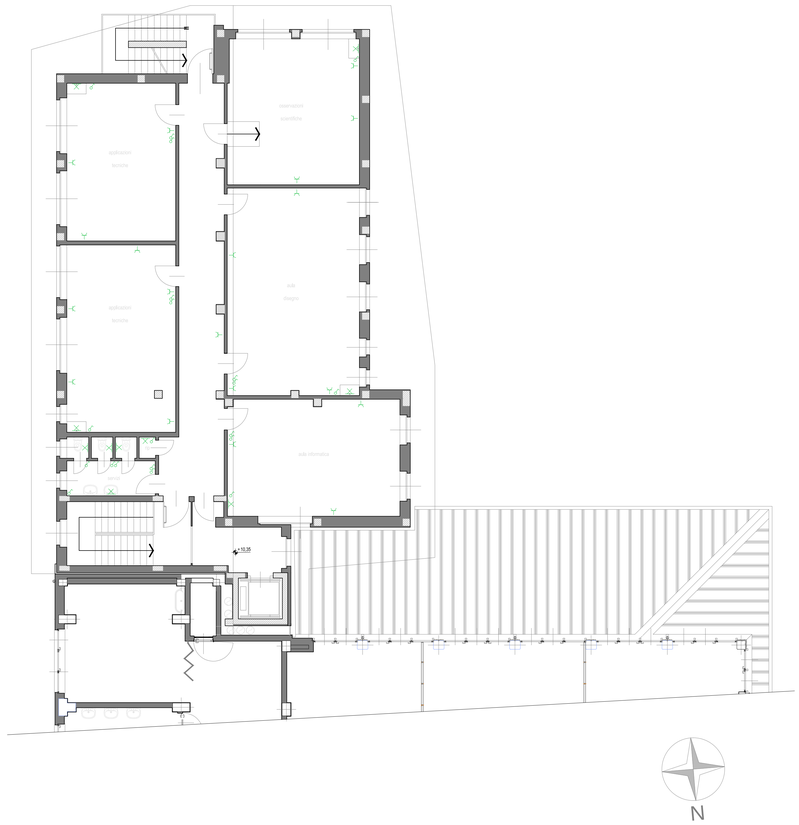

Regione Valle d'Aosta

Comune di Saint Vincent (Ao)

Ufficio Tecnico Lavori Pubblici

RUP: Arch. Fabrizio ISABEL

CONSOLIDAMENTO STATICO ED ADEGUAMENTO SISMICO DELLA SCUOLA SECONDARIA DEL CAPOLUOGO

PROGETTO DEFINITIVO-ESECUTIVO

Tavola:

imEL-03

Oggetto:

Stato di fatto

Planimetria piano quarto

Scala:

1:100

data emissione:	REV. 01 del	REV. 02 del.....	REV. 03 del.....
SETTEMBRE 2022	Oggetto:	Oggetto:	Oggetto:

PROGETTAZIONE DEFINITIVA-ESECUTIVA: Raggruppamento Temporaneo di Professionisti

Ing. Antonio Maria AMATO
Piazza Martiri N.S. - Chivasso (TO)
Capogruppo

Ing. Giuseppe RINALDIS
Via XXIV Aprile n. 20 - Nichelino (TO)
Progettazione Strutturale

Studio S.A.P.I. - Ing. G. GERBI
Corso Svizzera n. 185 - Torino (TO)
Progettazione Impiantistica
P. IVA 10855320011

Geom. Andrea AIMONE GIGIO
Regione Cave n. 29 - Villanova Mondovì (CN)
Progettazione Acustica

Ing. Fabrizio DE SARIO
Via Crocera n. 4 - Condove (TO)
Giovane Professionista