Regione Valle d'Aosta

Comune di Saint Vincent (Ao)

Ufficio Tecnico Lavori Pubblici

RUP: Arch. Fabrizio ISABEL

CONSOLIDAMENTO STATICO ED ADEGUAMENTO SISMICO DELLA SCUOLA SECONDARIA DEL CAPOLUOGO

PROGETTO DEFINITIVO-ESECUTIVO

Tavola: **imID-01**

Oggetto: **Progetto**
Adduzioni piano terra e piano primo

Scala: **1:100**

data emissione:	REV. 01 del	REV. 02 del	REV. 03 del .....
SETTEMBRE 2022	Oggetto:	Oggetto:	Oggetto:

PROGETTAZIONE DEFINITIVA-ESECUTIVA: Raggruppamento Temporaneo di Professionisti

Ing. Antonio Maria AMATO
Piazza Martiri della Libertà, 7 - Cavour (TO)
Capogruppo

Ing. Giuseppe RINALDIS
Via XXIV Aprile n. 20 - Nichelino (TO)
Progettazione Strutturale

Studio S.A.P.I. - Ing. G. GERBI
Corso Lodovico Ariosto, 35 - Reggio Emilia (RE)
P. IVA 01722330511
Progettazione Impiantistica

Geom. Andrea AIMONE GIGIO
Regione Capoluogo, 79 - Cavour (TO)
Progettazione Acustica

Ing. Fabrizio DE SARIO
Via Crocetta n. 4 - Condove (TO)
Giovane Professionista

antonio maria amato
ingegneria-architettura-urbanistica

STUDIORINALDIS
SOLUZIONI PER L'INGEGNERIA
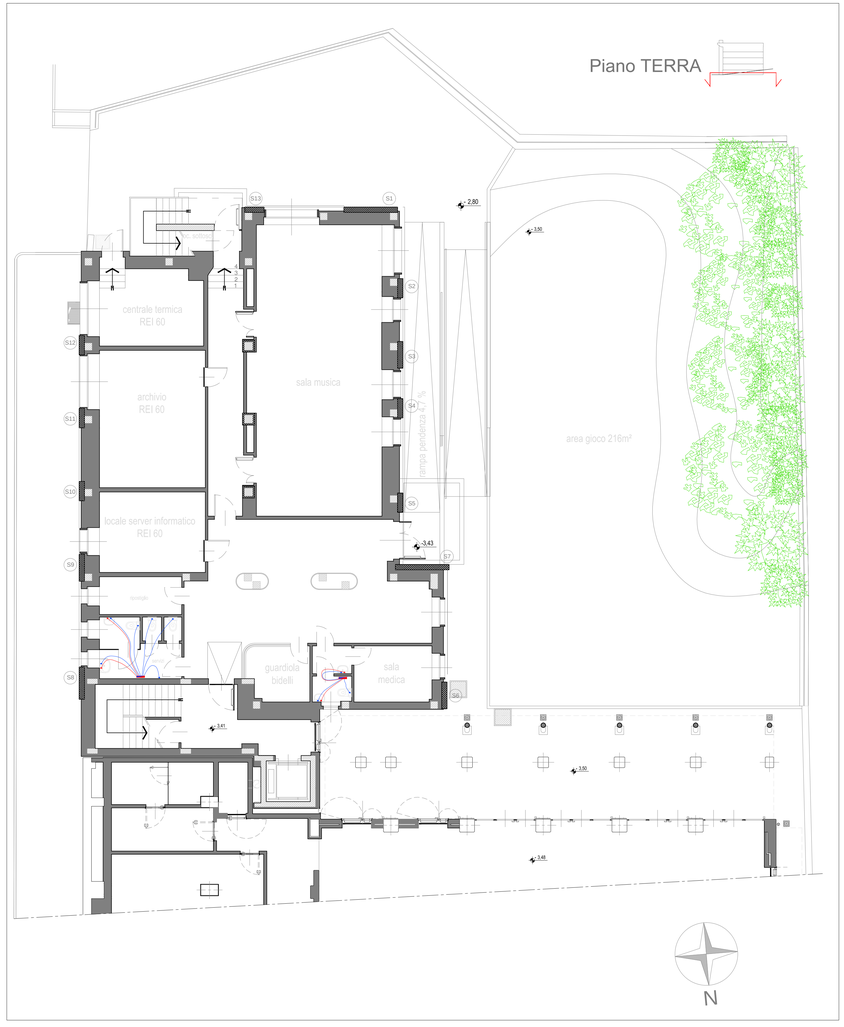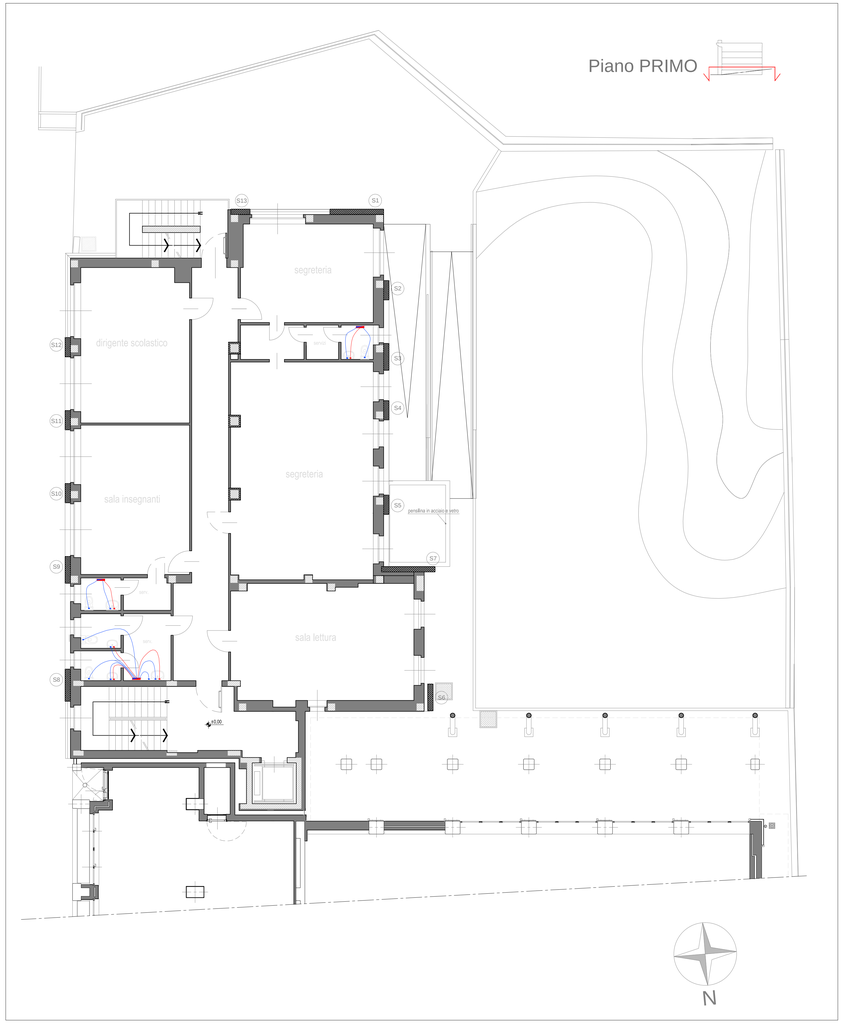
Geom. A. AIMONE GIGIO