

Regione Valle d'Aosta

Comune di Saint Vincent (Ao)

Ufficio Tecnico Lavori Pubblici

RUP: Arch. Fabrizio ISABEL



CONSOLIDAMENTO STATICO ED  
ADEGUAMENTO SISMICO DELLA SCUOLA  
SECONDARIA DEL CAPOLUOGO

PROGETTO DEFINITIVO-ESECUTIVO

Oggetto:  
**Stato di fatto**  
**Planimetrie piano terra e piano primo**

Tavola:

**ED-02**

Scala:

**1:100**

data emissione:

SETTEMBRE 2022

REV. 01 del

Oggetto:

REV. 02 del

Oggetto:

REV. 03 del

Oggetto:

PROGETTAZIONE DEFINITIVA-ESECUTIVA: Raggruppamento Temporaneo di Professionisti

Ing. Antonio Maria AMATO  
Piazza Mazzini n. 8 - Casale Monferrato (AO)  
Capo Gruppo

Ing. Giuseppe RINALDIS  
Via XXV Aprile n. 20 - Nichelino (TO)  
Progettazione Strutturale

Studio S.A.P.I. - Ing. G. GERBI  
Corso Matteotti n. 10 - Casale Monferrato (AO)  
Progettazione Impiantistica  
P. IVA 10155320011

Geom. Andrea AIMONE GIGIO  
Regione Piemonte - 29 - Casale Monferrato (AO)  
Progettazione Acustica

Ing. Fabrizio DE SARIO  
Via Crocera n. 4 - Condove (TO)  
Giovane Professionista




antonio maria amato  
ingegnere




STUDIO RINALDIS  
SOLUZIONI PER L'INGEGNERIA



Geom. A. AIMONE GIGIO

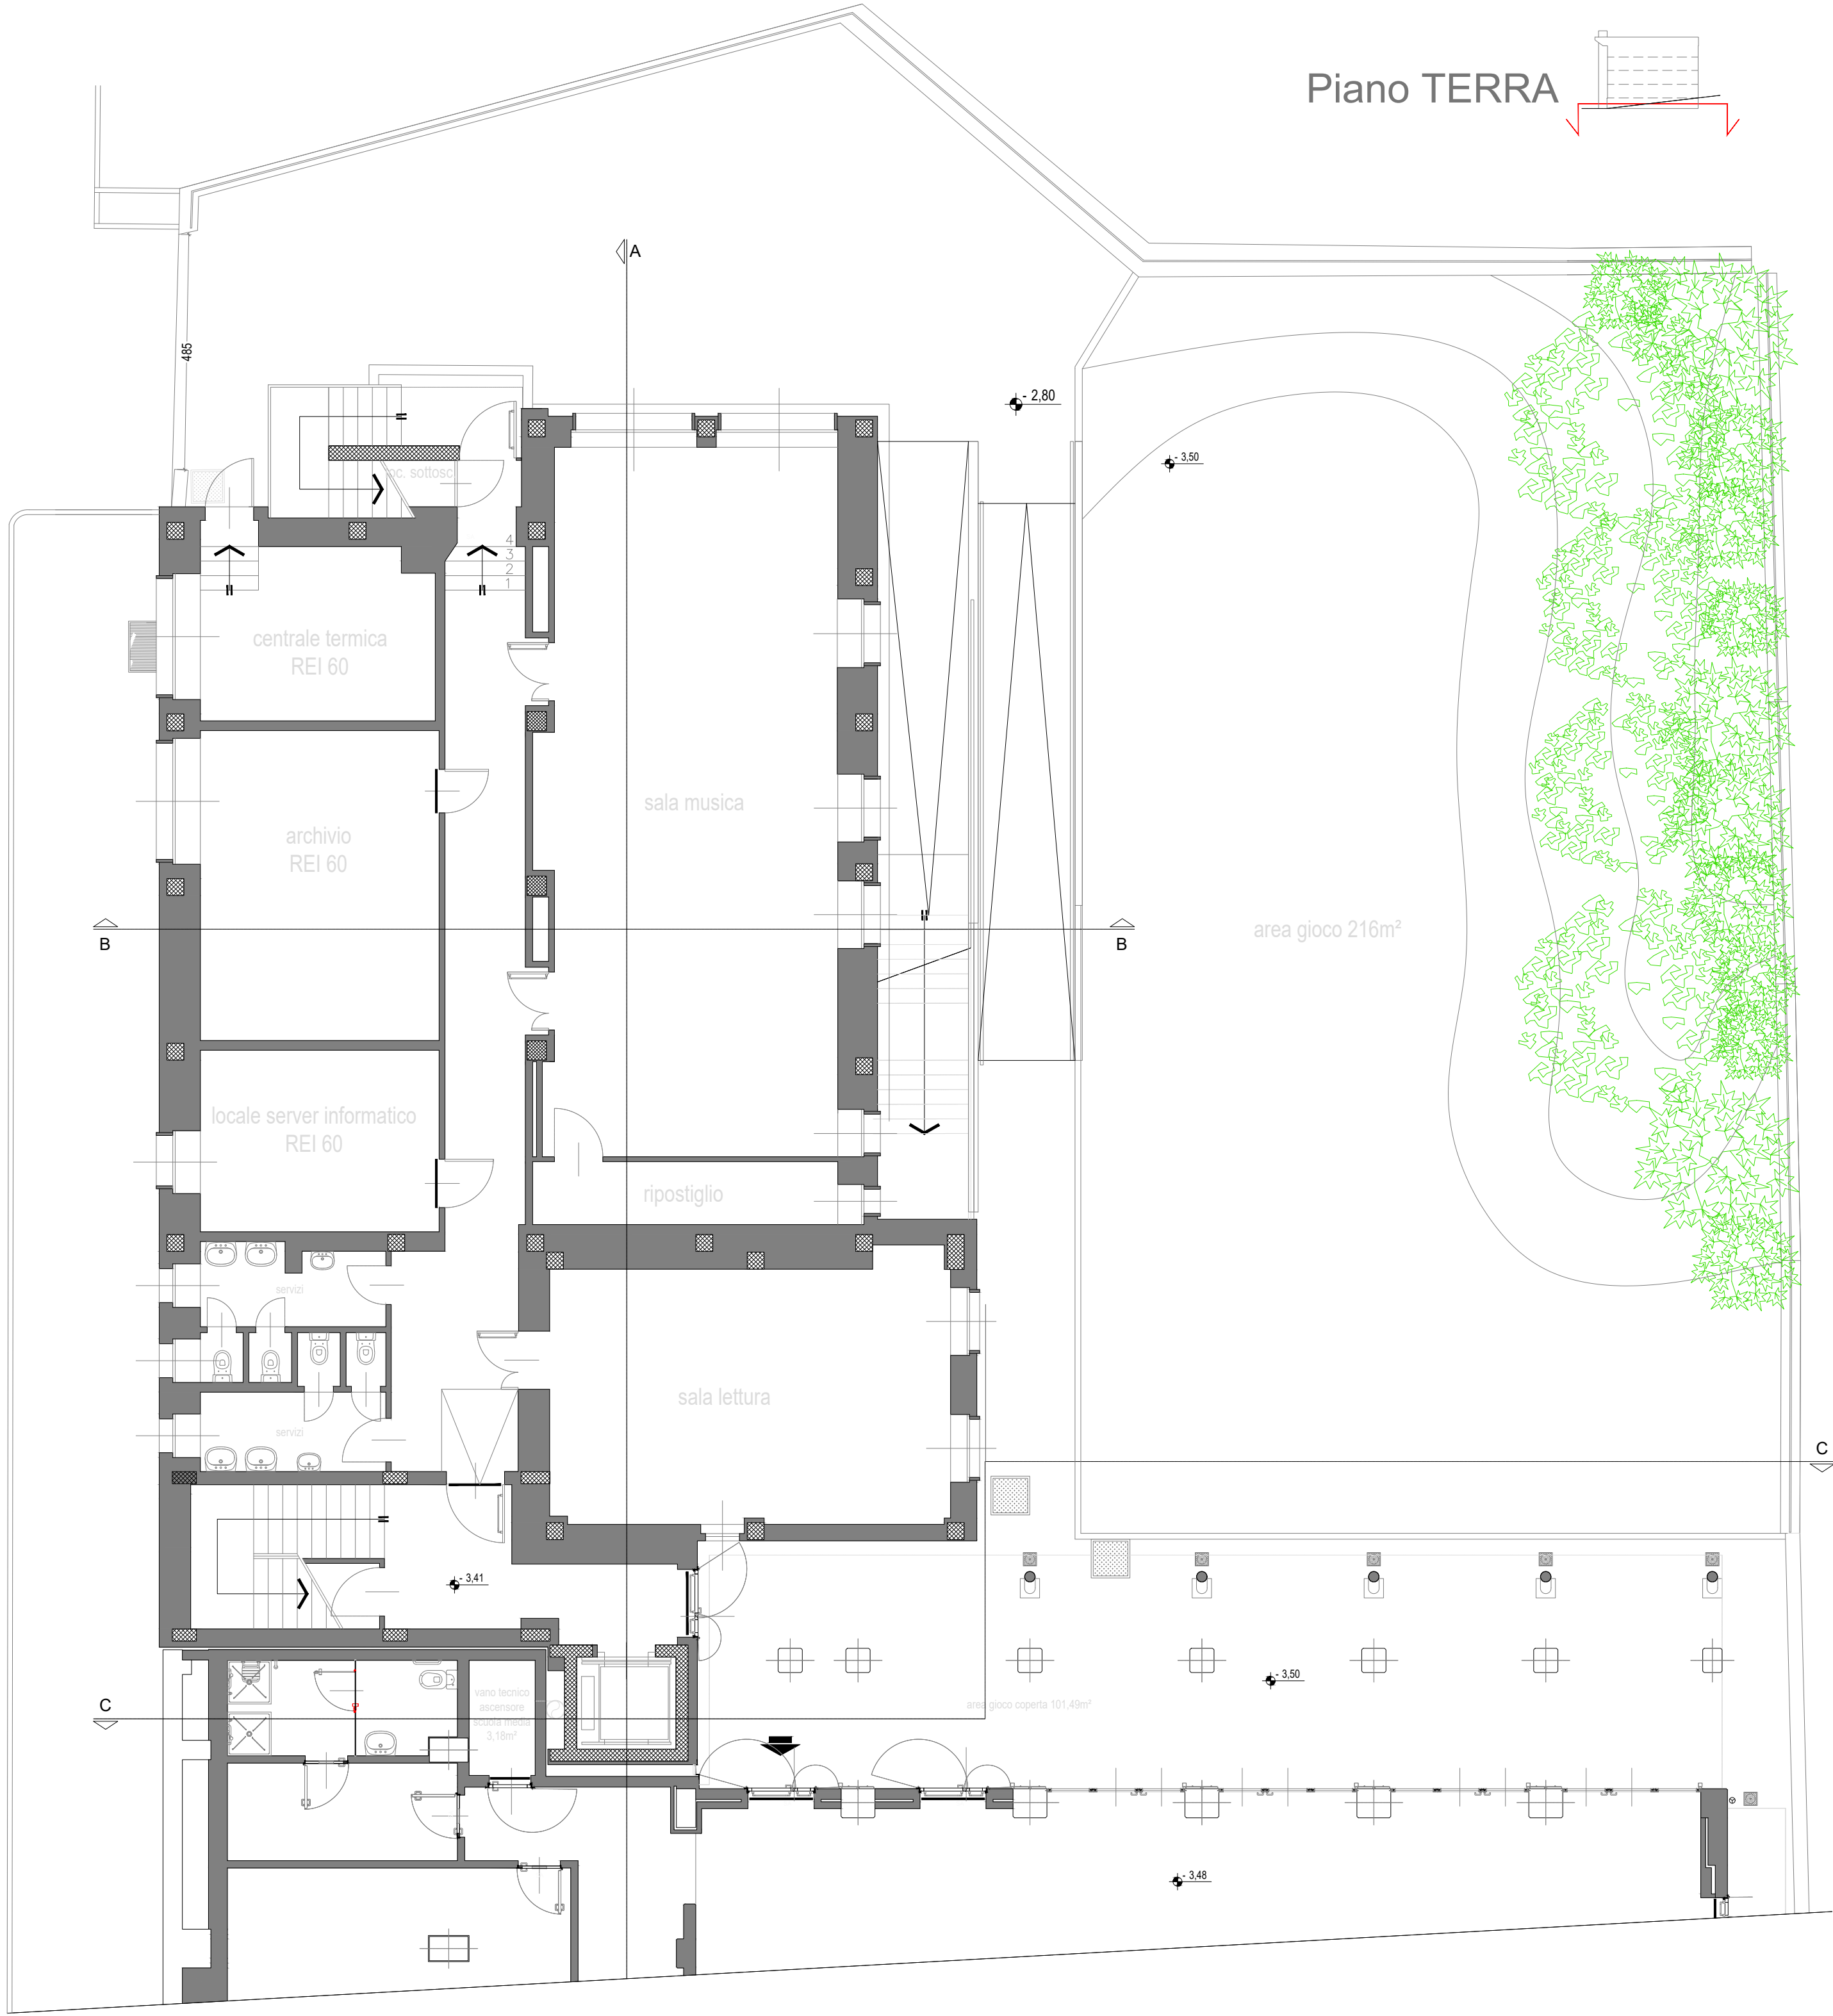

Piano TERRA

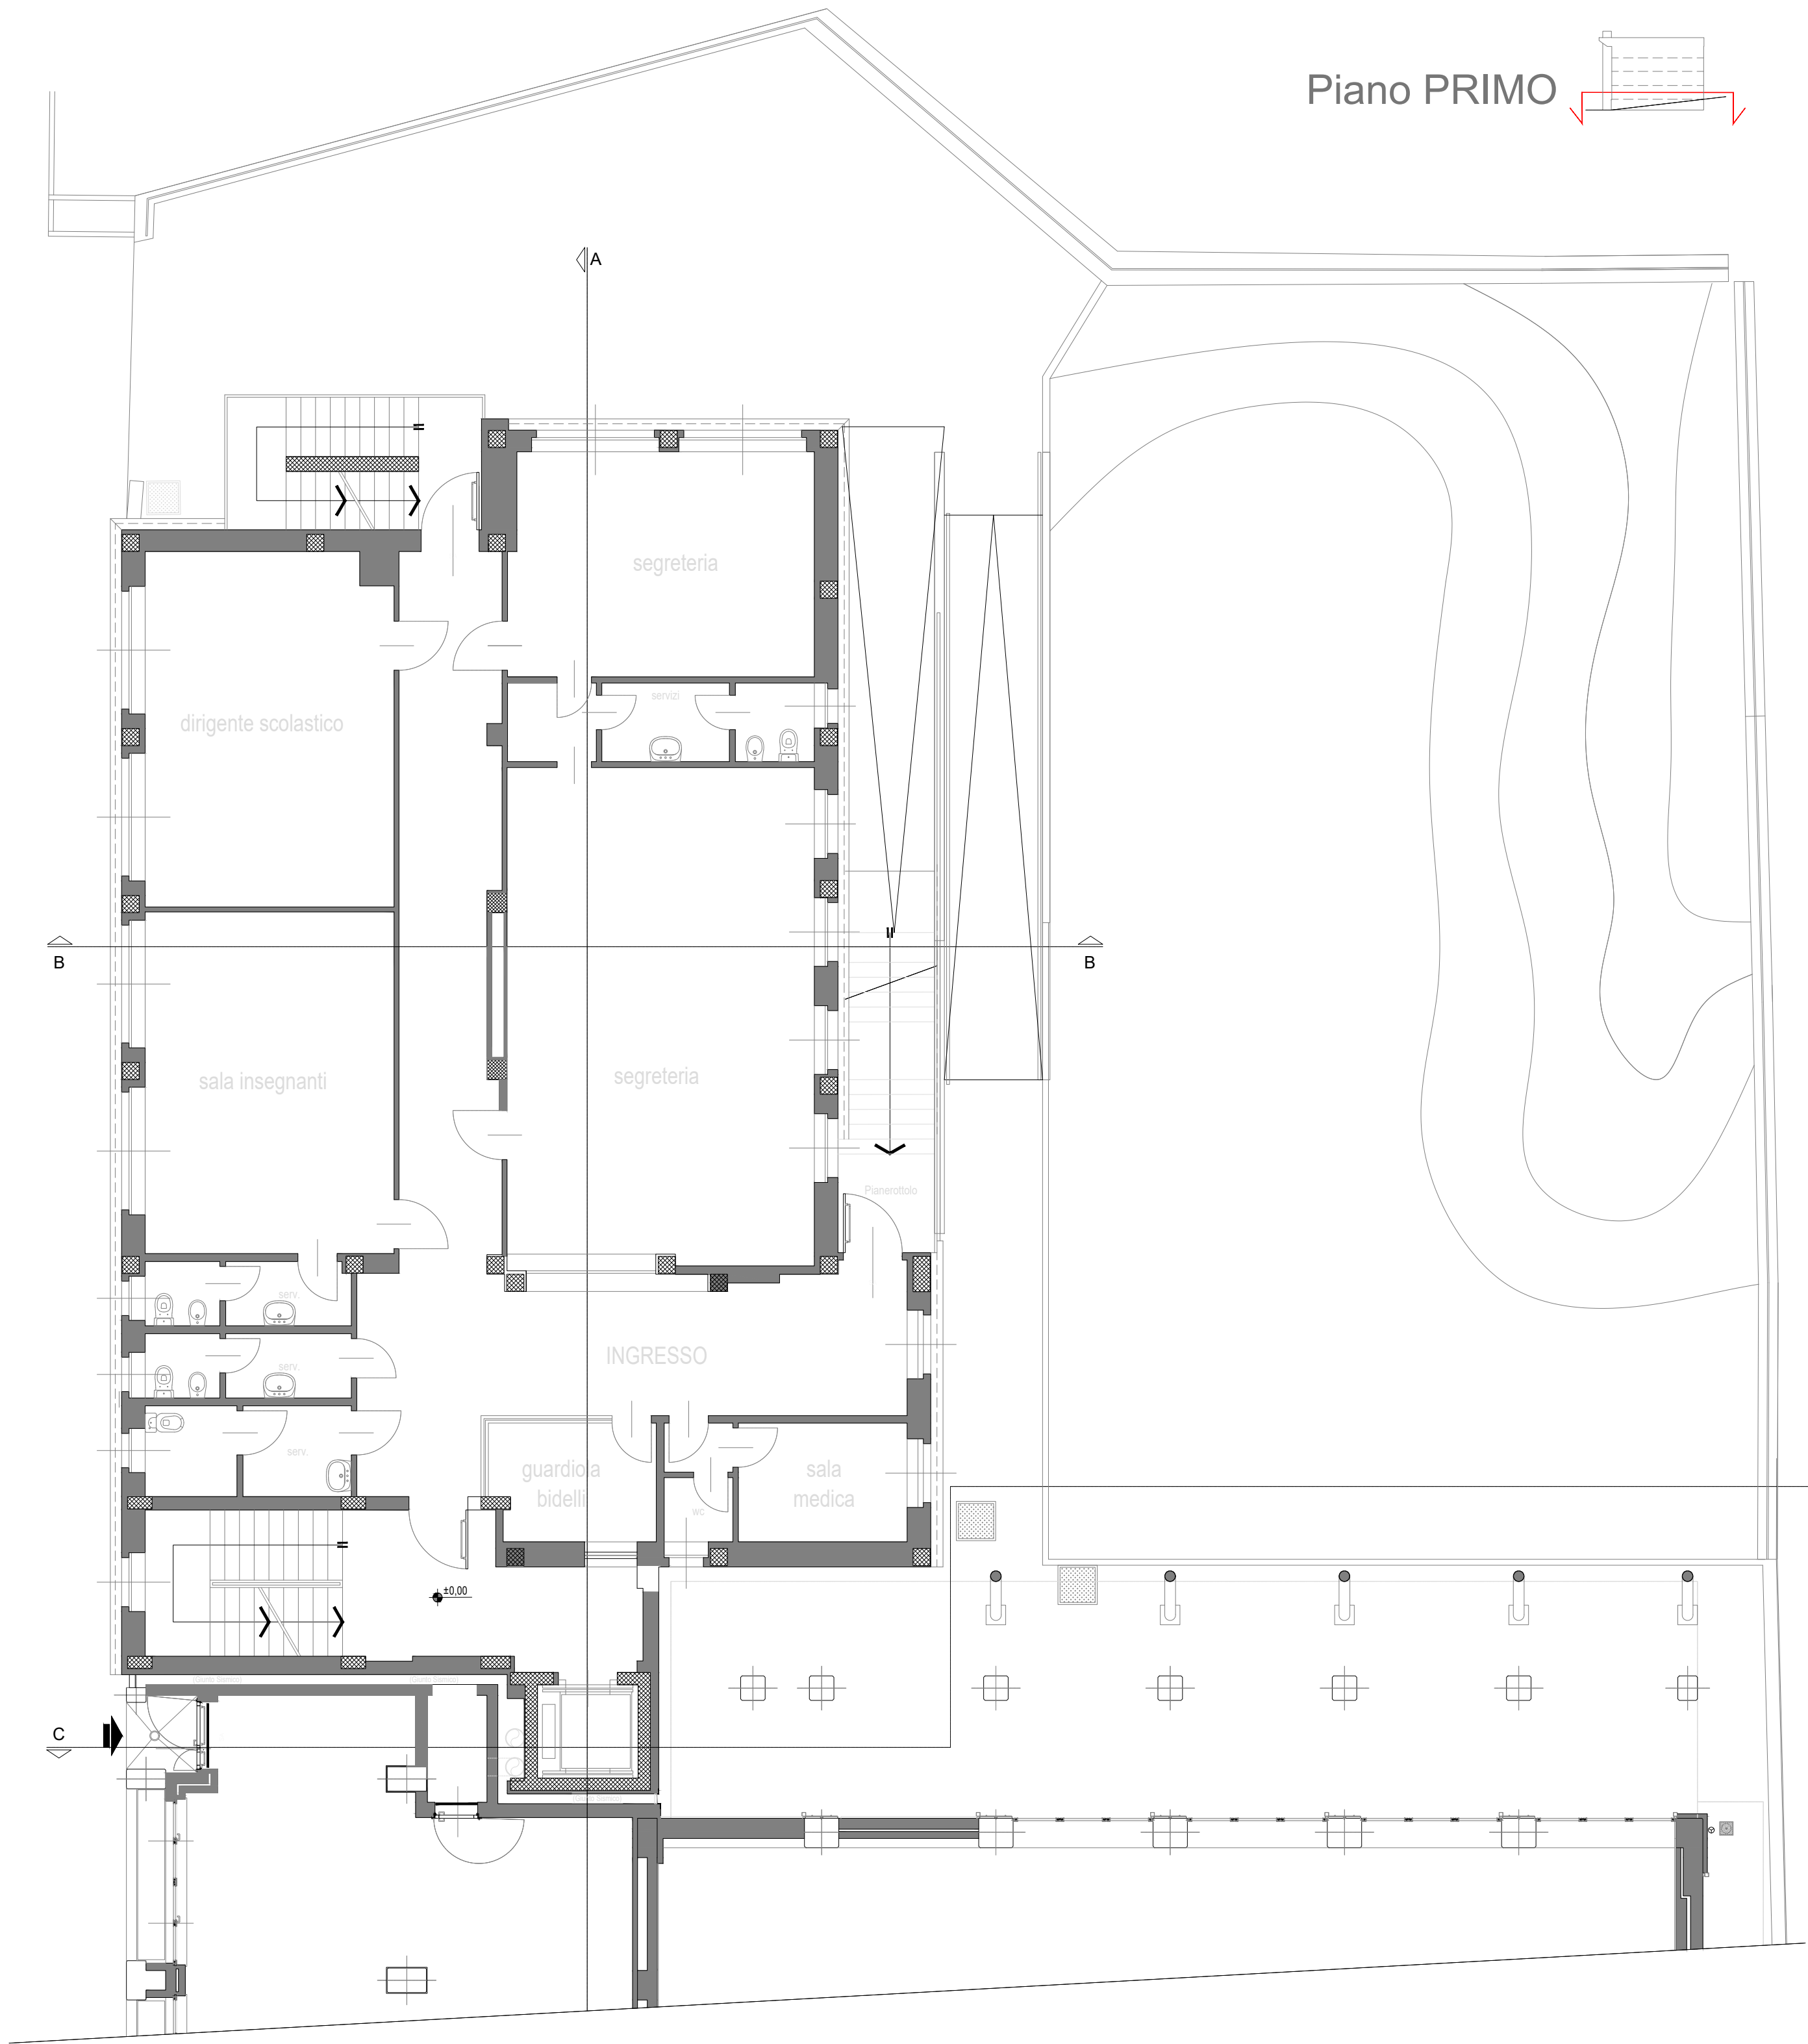

Piano PRIMO

