

Regione Valle d'Aosta

Comune di Saint Vincent (Ao)

Ufficio Tecnico Lavori Pubblici

RUP: Arch. Fabrizio ISABEL



CONSOLIDAMENTO STATICO ED
ADEGUAMENTO SISMICO DELLA SCUOLA
SECONDARIA DEL CAPOLUOGO

PROGETTO DEFINITIVO-ESECUTIVO

Oggetto:
Stato di fatto
Planimetrie piano secondo e piano terzo

Tavola:

ED-03

Scala:

1:100

data emissione:

SETTEMBRE 2022

REV. 01 del

Oggetto:

REV. 02 del

Oggetto:

REV. 03 del

Oggetto:

PROGETTAZIONE DEFINITIVA-ESECUTIVA: Raggruppamento Temporaneo di Professionisti

Ing. Antonio Maria AMATO
Piazza Matteotti, 5 - Caselle Torinese (TO)
Capofila

Ing. Giuseppe RINALDIS
Via XXV Aprile n. 20 - Nichelino (TO)
Progettazione Strutturale

Studio S.A.P.I. - Ing. G. GERBI
Corso Tassinari, 76 - Grugliasco (MI)
Progettazione Impiantistica
P. IVA 10255320011

Geom. Andrea AIMONE GIGIO
Via XXV Aprile n. 20 - Caselle Torinese (TO)
Progettazione Acustica

Ing. Fabrizio DE SARIO
Via Crocera n. 4 - Condove (TO)
Giovane Professionista

Dott. Ing.
Fabrizio
De Sario
n. 13553



antonio maria amato
ingegnere
ingegneria architettura urbanistica





STUDIO RINALDIS
SOLUZIONI PER L'INGEGNERIA
EDILIZIA - AMBIENTALE - STRUTTURALE



Geom. A. AIMONE GIGIO

Piano SECONDO

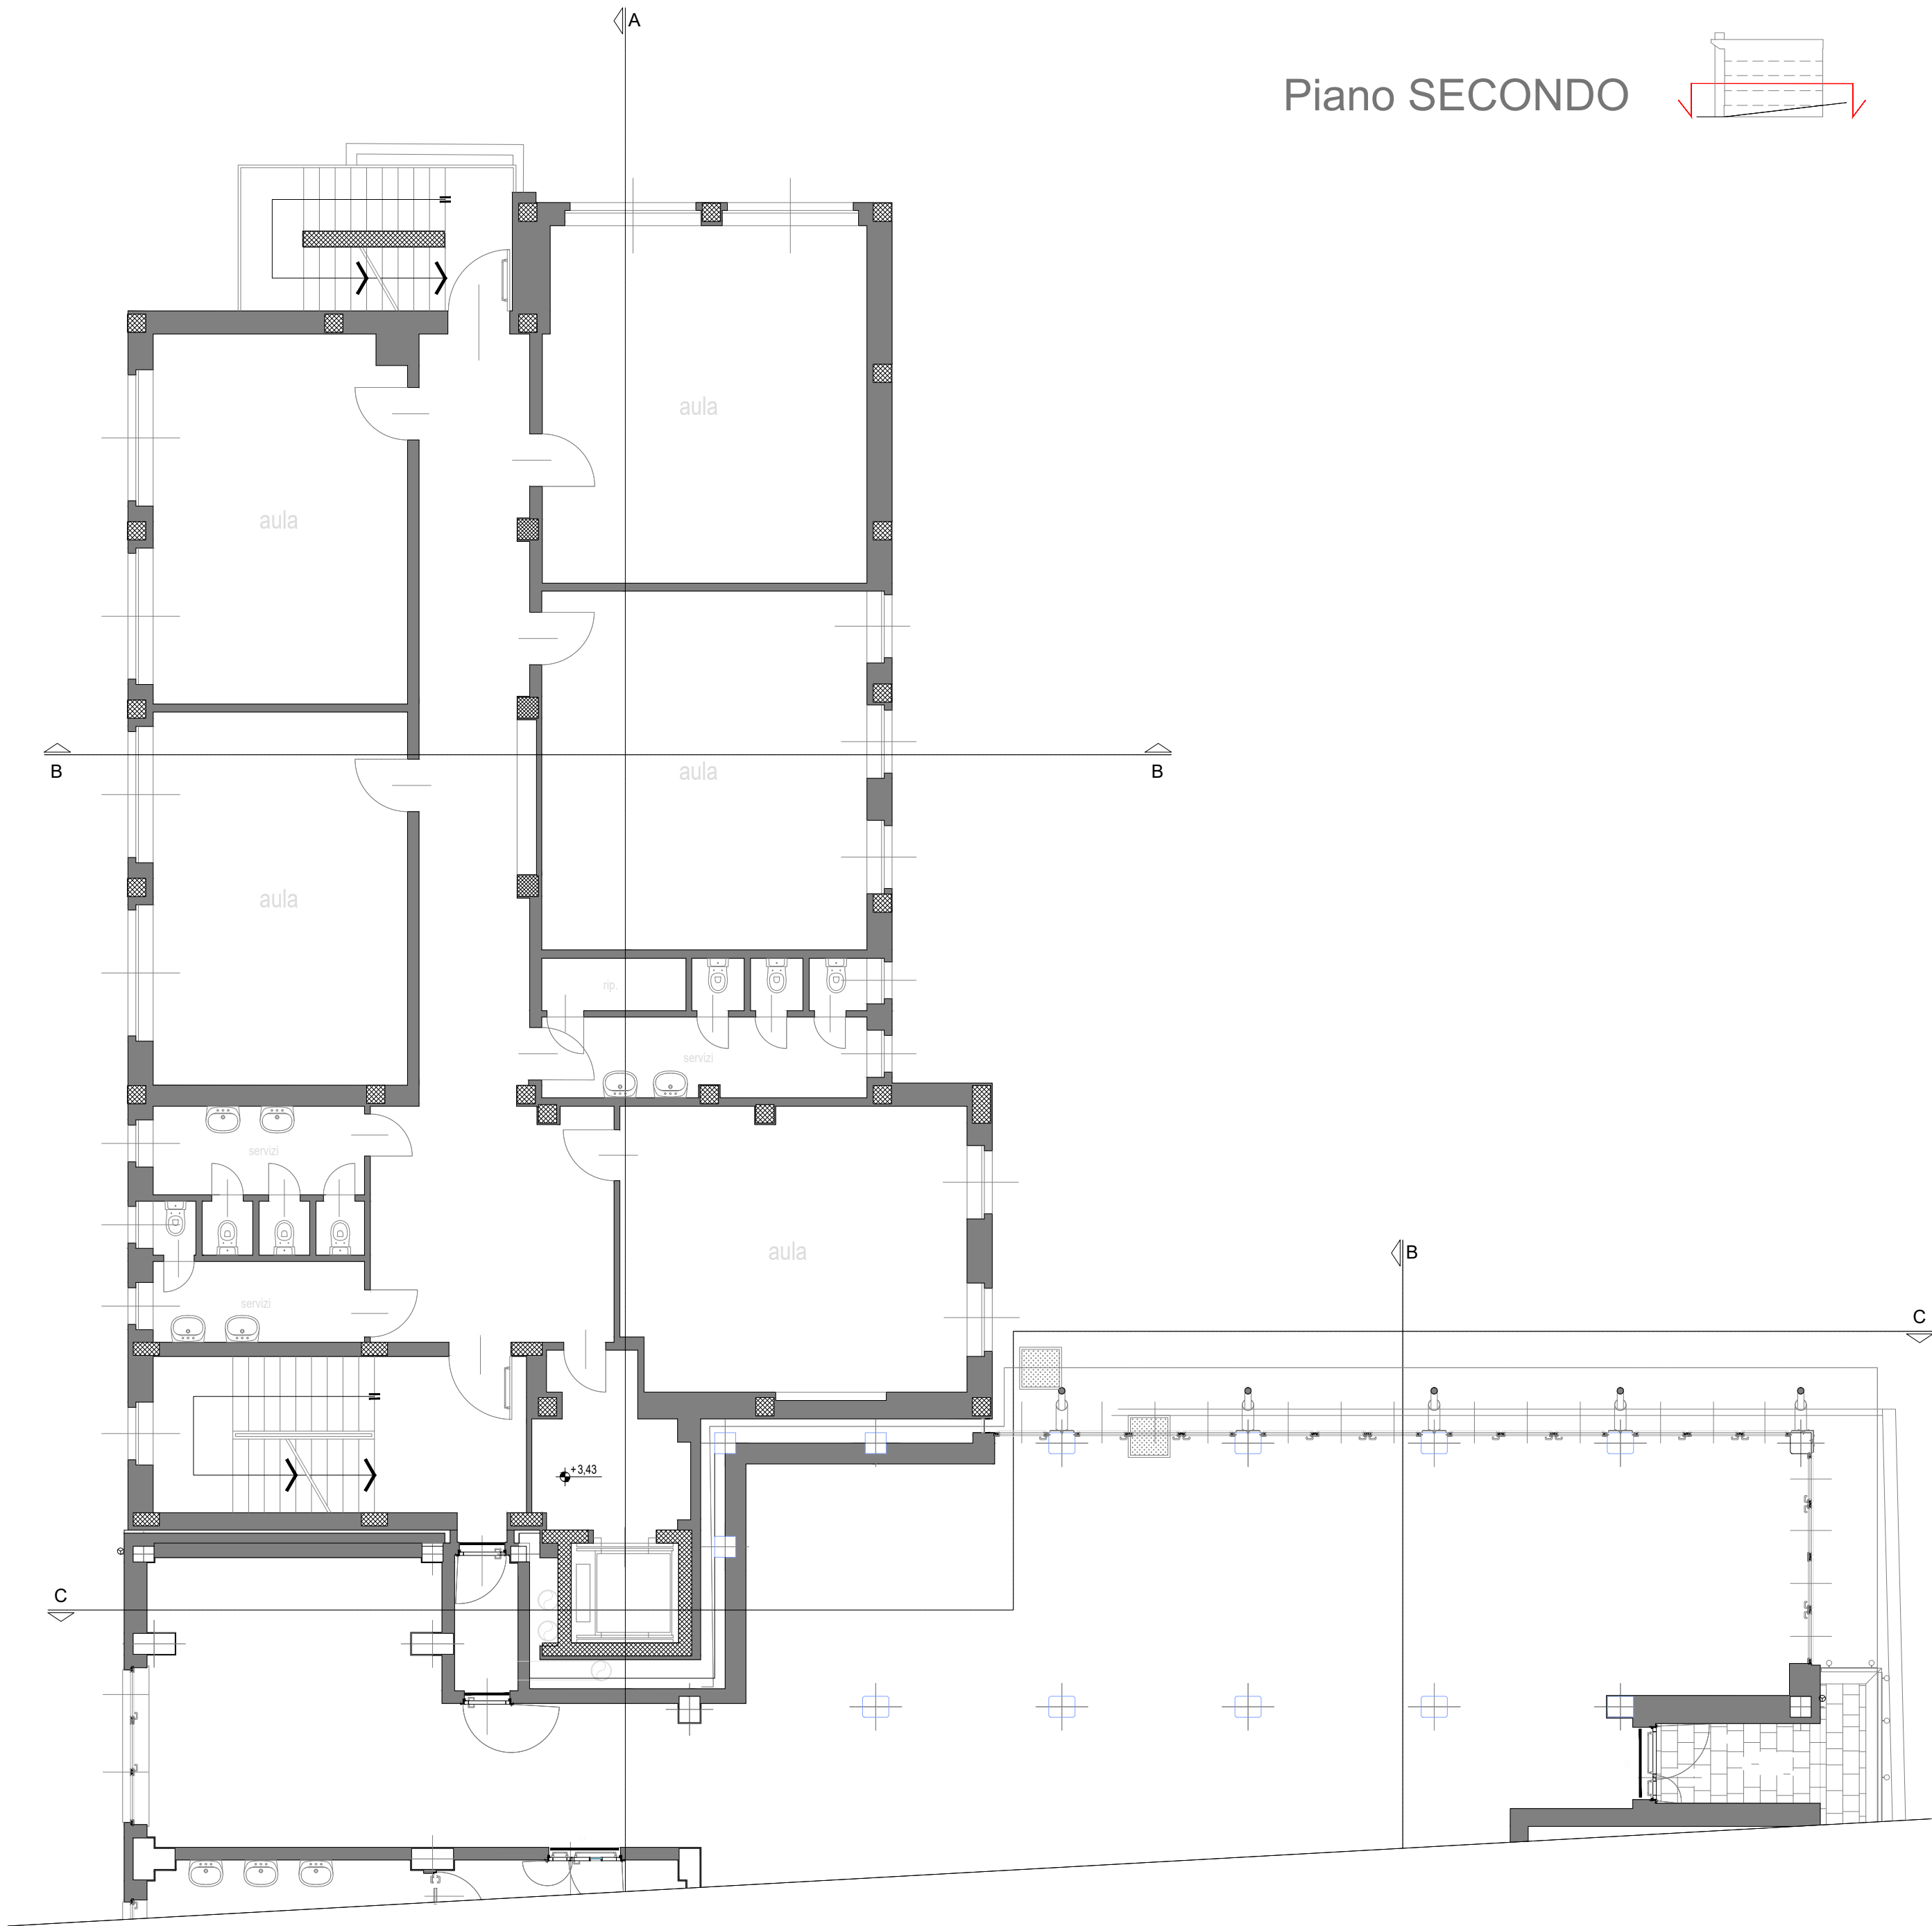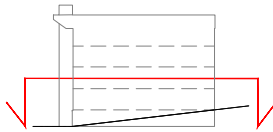

Piano TERZO

