

Regione Valle d'Aosta

Comune di Saint Vincent (Ao)

Ufficio Tecnico Lavori Pubblici

RUP: Arch. Fabrizio ISABEL



CONSOLIDAMENTO STATICO ED
ADEGUAMENTO SISMICO DELLA SCUOLA
SECONDARIA DEL CAPOLUOGO

PROGETTO DEFINITIVO-ESECUTIVO

Oggetto:
Stato di fatto
Planimetrie piano quarto e coperture

Tavola:

ED-04

Scala:

1:100

data emissione:

SETTEMBRE 2022

REV. 01 del

Oggetto:

REV. 02 del

Oggetto:

REV. 03 del

Oggetto:

PROGETTAZIONE DEFINITIVA-ESECUTIVA: Raggruppamento Temporaneo di Professionisti

Ing. Antonio Maria AMATO

Piazza Matteotti n. 5 - Caselle Torinese (TO)

Capofila

Ing. Giuseppe RINALDIS

Via XXV Aprile n. 20 - Nichelino (TO)

Progettazione Strutturale

Studio S.A.P.I. - Ing. G. GERBI

Corso Matteotti n. 5 - Grugliasco (MI)

Progettazione Impiantistica

P. IVA 10555320011

Geom. Andrea AIMONE GIGIO

Via XXV Aprile n. 20 - Caselle Torinese (TO)

Progettazione Acustica

Ing. Fabrizio DE SARIO

Via Crocera n. 4 - Condove (TO)


Giovane Professionista



antonio maria amato
ingegnere
ingegneria architettura urbanistica





STUDIO RINALDIS
SOLUZIONI PER L'INGEGNERIA
SOLUZIONI PER L'INGEGNERIA

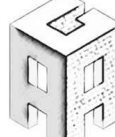

Geom. A. AIMONE GIGIO

Piano QUARTO

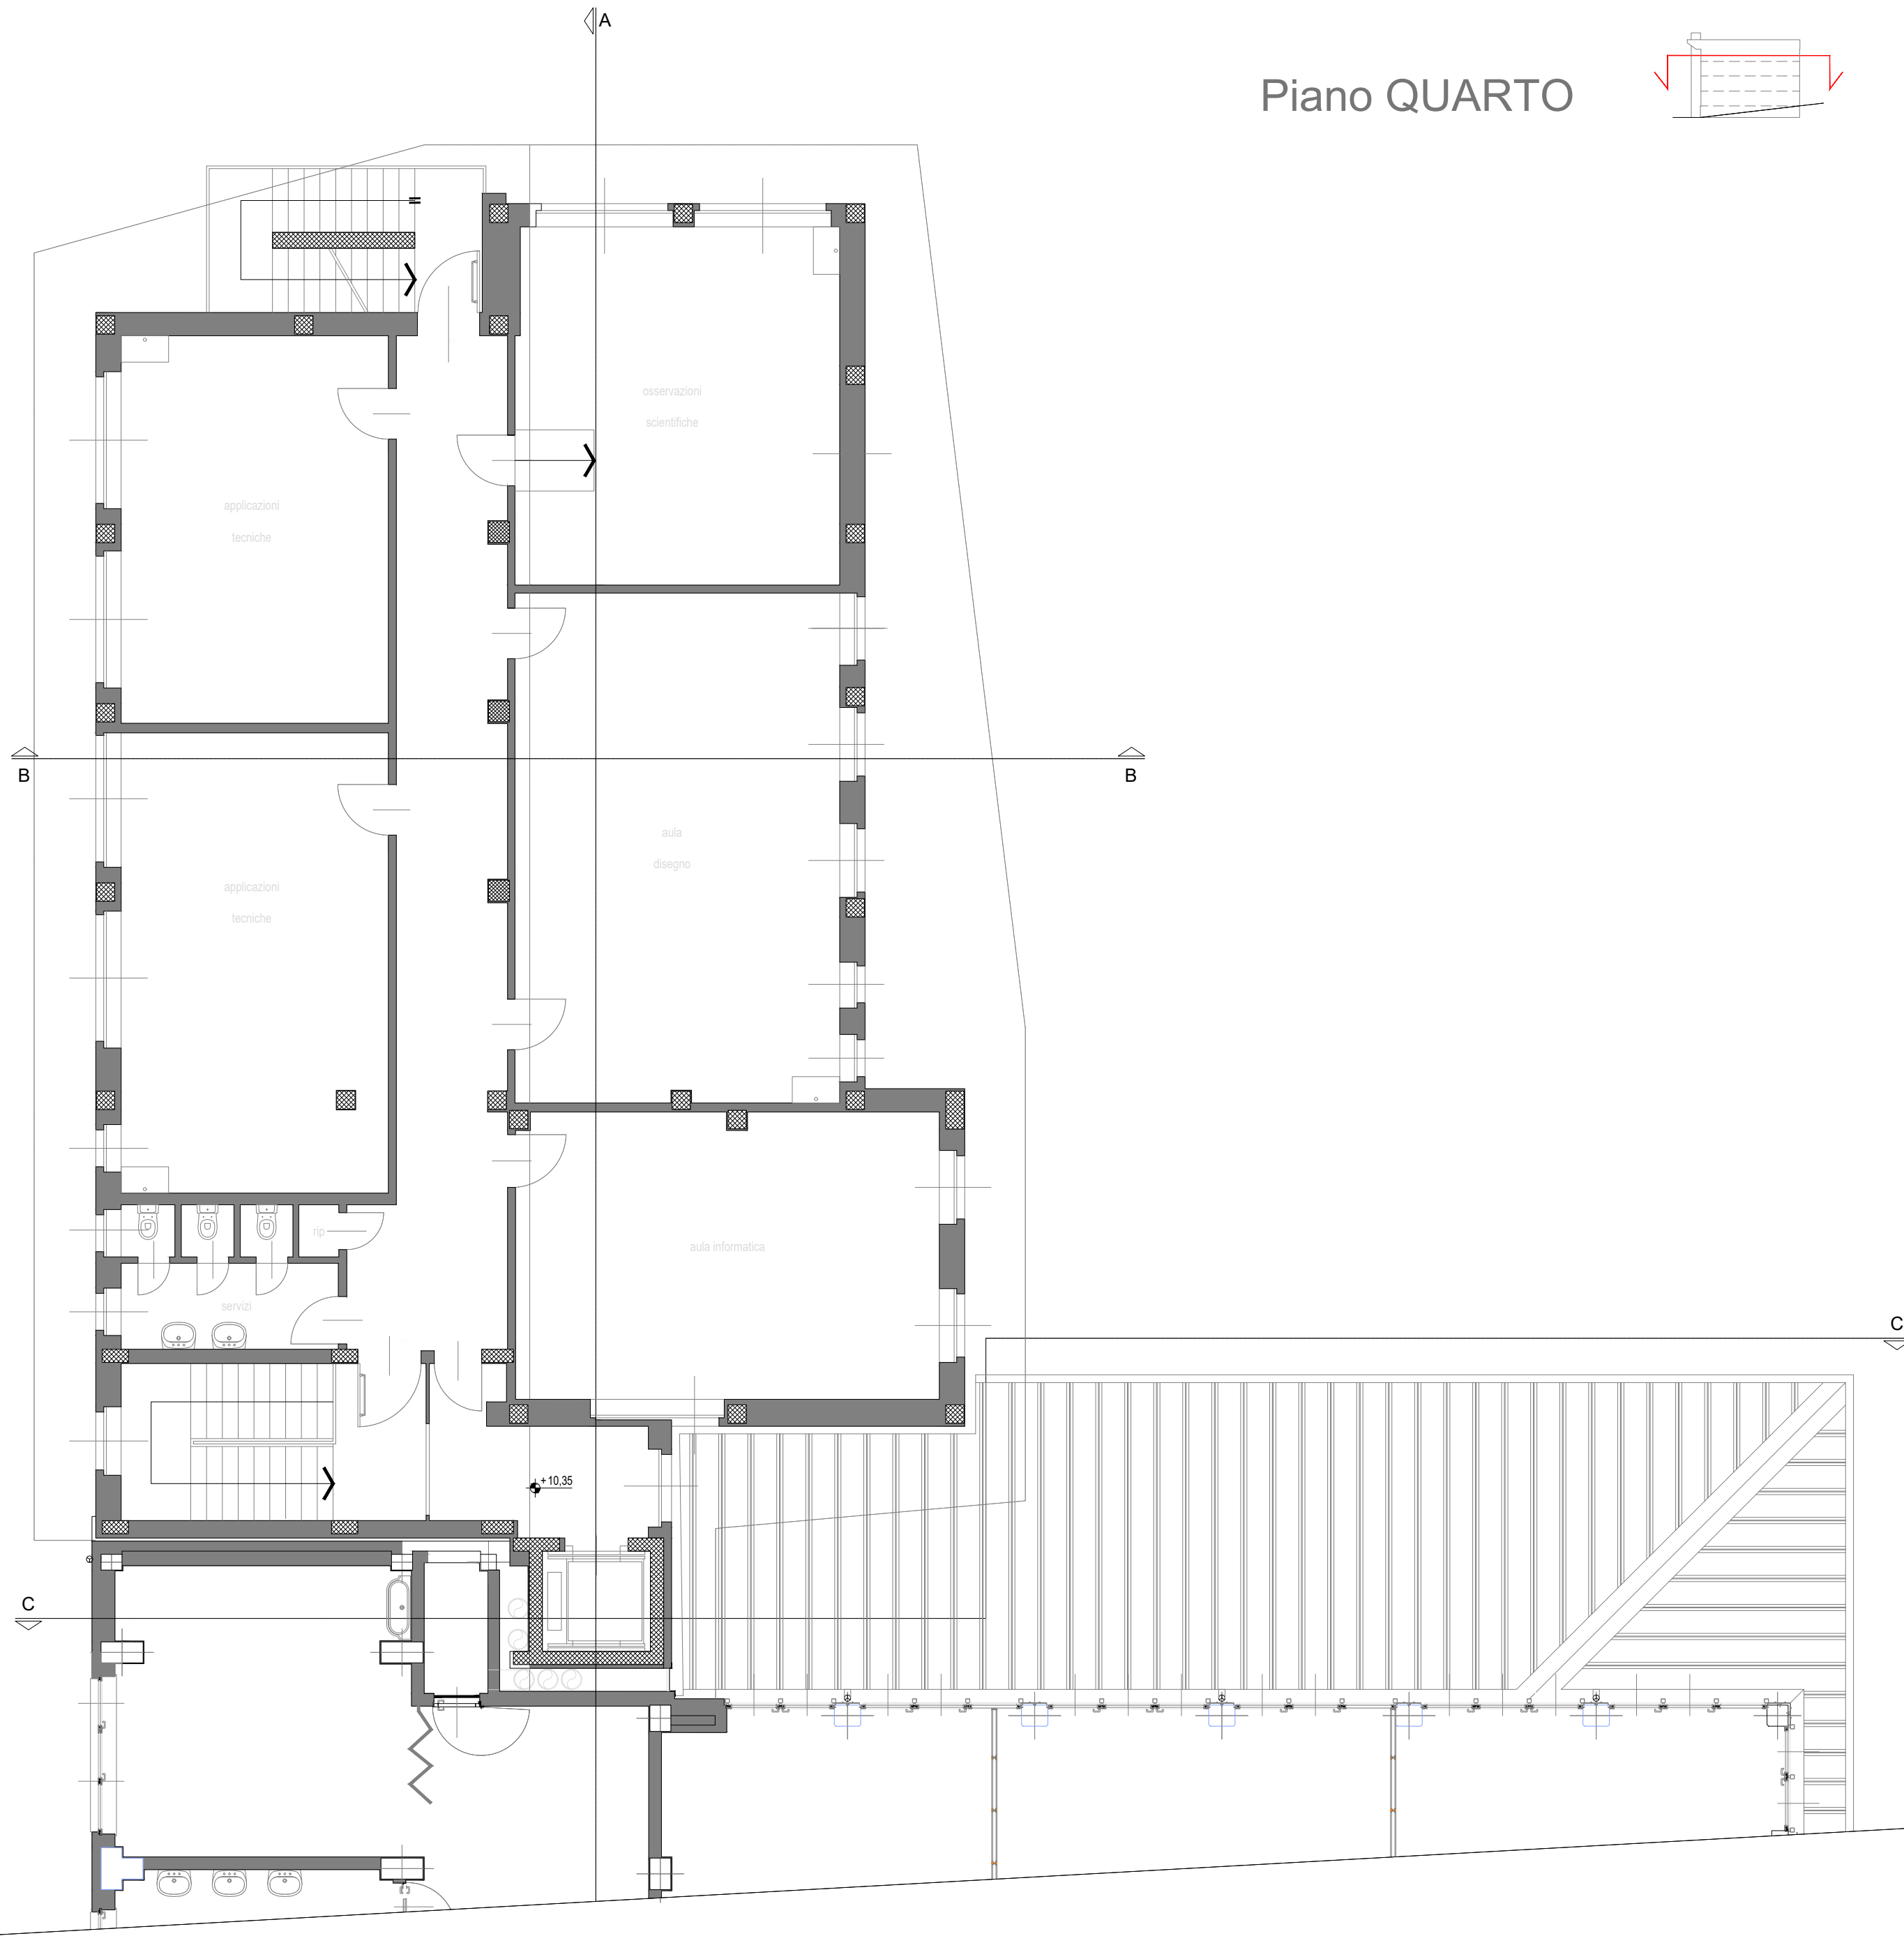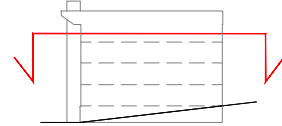

COPERTURE

