

Regione Valle d'Aosta

Comune di Saint Vincent (Ao)

Ufficio Tecnico Lavori Pubblici

RUP: Arch. Fabrizio ISABEL



CONSOLIDAMENTO STATICO ED  
ADEGUAMENTO SISMICO DELLA SCUOLA  
SECONDARIA DEL CAPOLUOGO

PROGETTO DEFINITIVO-ESECUTIVO

Oggetto:  
**Progetto**  
**Planimetrie piano quarto e coperture**

Tavola:

**ED-07**

Scala:

**1:100**

data emissione:

SETTEMBRE 2022

REV. 01 del

Oggetto:

REV. 02 del

Oggetto:

REV. 03 del

Oggetto:

PROGETTAZIONE DEFINITIVA-ESECUTIVA: Raggruppamento Temporaneo di Professionisti

**Ing. Antonio Maria AMATO**  
Piazza Matteotti, 5 - Caselle Torinese (TO)  
**Capofila**

**Ing. Giuseppe RINALDIS**  
Via XXV Aprile n. 20 - Nichelino (TO)  
**Progettazione Strutturale**

**Studio S.A.P.I. - Ing. G. GERBI**  
Corso Vercelli, 76 - Grugliasco (MI)  
**Progettazione Impiantistica**  
P. IVA 10555320011

**Geom. Andrea AIMONE GIGIO**  
Via XXV Aprile n. 20 - Caselle Torinese (TO)  
**Progettazione Acustica**

**Ing. Fabrizio DE SARIO**  
Via Crocera n. 4 - Condove (TO)  
**Giovane Professionista**

Dott. Ing.  
**Fabrizio DE SARIO**  
n. 13553





**STUDIO RINALDIS**  
SOLUZIONI PER L'INGEGNERIA  
SISTEMI - AMBIENTI - STRUTTURE



**Geom. A. AIMONE GIGIO**

Piano QUARTO

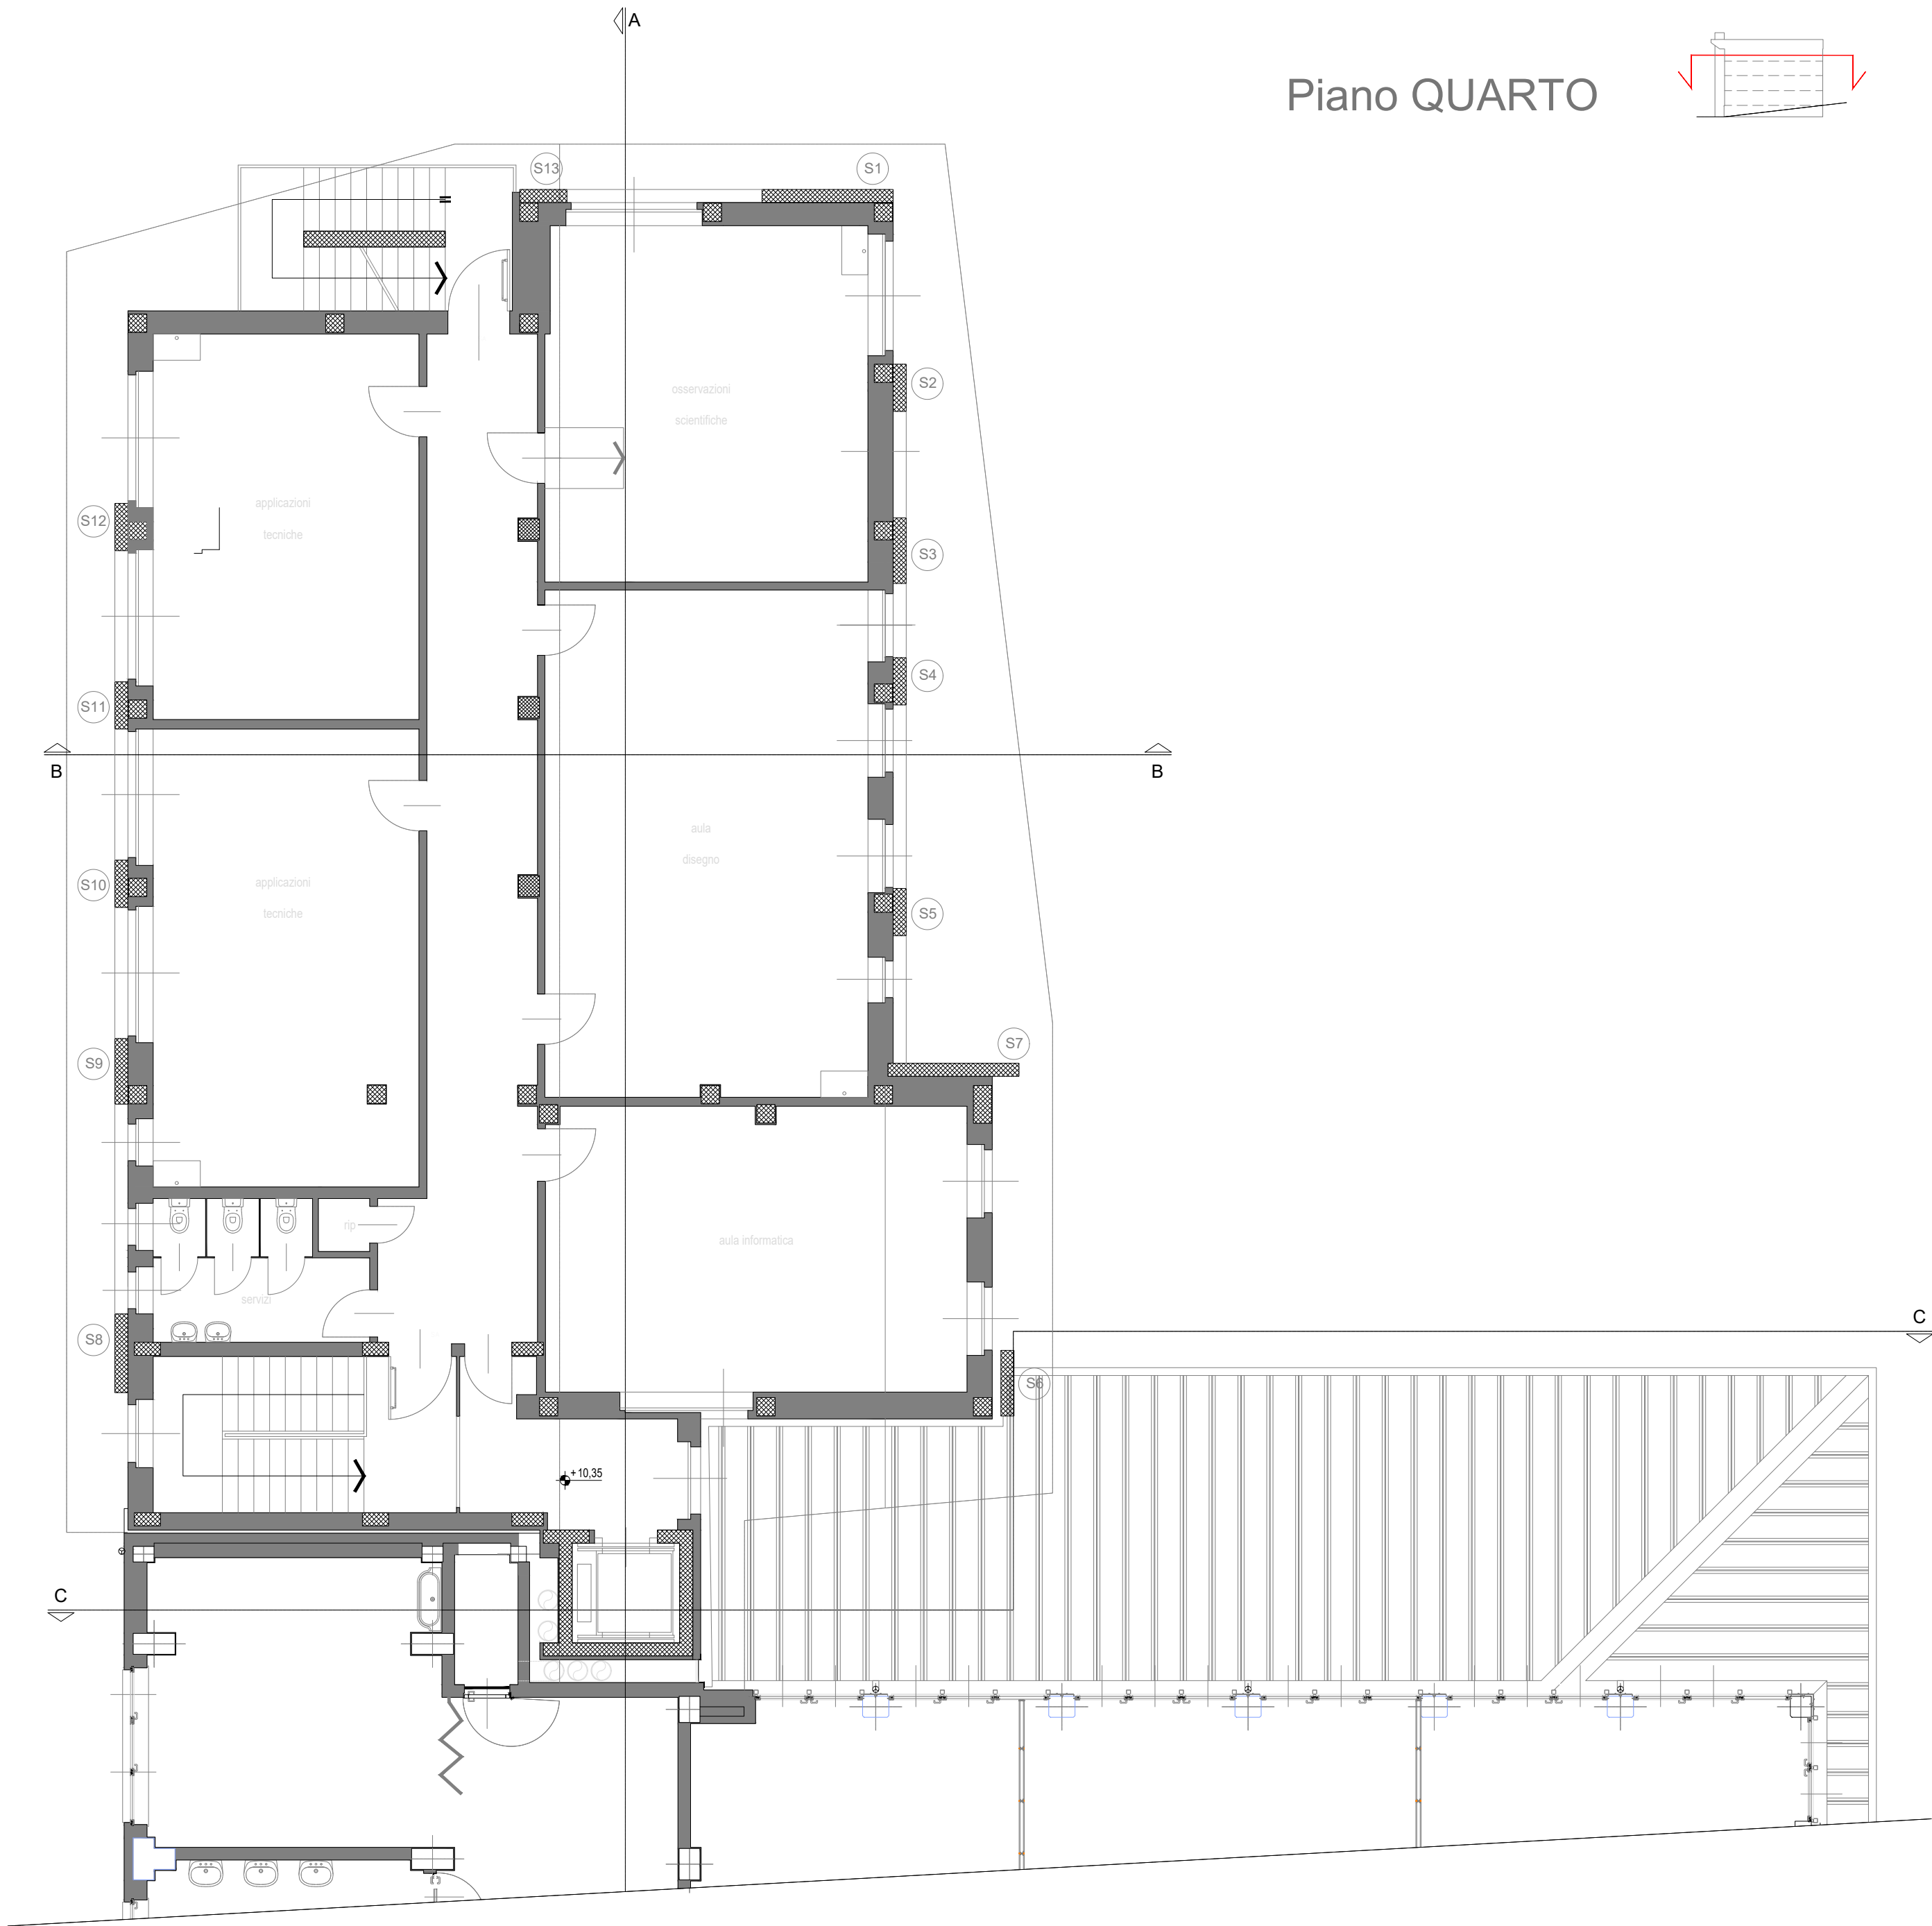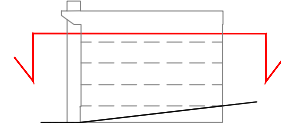

COPERTURE

