

- LEGENDA ELEMENTI DA RIMUOVERE
E/O RIPOSIZIONARE
- PRESA
 - PRESA DATI
 - INTERRUTTORE
 - SCATOLA DI DERIVAZIONE
 - QUADRO ELETTRICO
 - UPS
 - CENTRALINA ANTINCENDIO
 - CAMPANELLA
 - SCALDA ACQUA
 - CITOFONO
 - LUCE
 - LUCE EMERGENZA
 - LUCE EMERGENZA A BANDIERA
 - PUNTO LUCE A PARETE
 - RACK

Regione Valle d'Aosta

Comune di Saint Vincent (Ao)
Ufficio Tecnico Lavori Pubblici
RUP: Arch. Fabrizio ISABEL



CONSOLIDAMENTO STATICO ED
ADEGUAMENTO SISMICO DELLA SCUOLA
SECONDARIA DEL CAPOLUOGO

PROGETTO DEFINITIVO-ESECUTIVO

Stato di fatto
Planimetrie piano secondo e piano terzo

imEL-02

1:100

data emissione:	REV. 01 del	REV. 02 del	REV. 03 del
SETTEMBRE 2022	Oggetto:	Oggetto:	Oggetto:

PROGETTAZIONE DEFINITIVA-ESECUTIVA: Raggruppamento Temporaneo di Professionisti

Ing. Antonio Maria AMATO
Piazza Matteotti 15 - 11010 Saint Vincent (AO)
Capo Gruppo
Progettazione Strutturale

Ing. Giuseppe RINALDIS
Via XXV Aprile 120 - 11010 Saint Vincent (AO)
Progettazione Strutturale

Studio S.A.P. - Ing. G. GERBI
Corso dell'Industria 100 - 11010 Saint Vincent (AO)
Progettazione Impiantistica

Geom. Andrea AIMONE GIOIO
Piazza Matteotti 15 - 11010 Saint Vincent (AO)
Progettazione Acustica

Ing. Fabrizio DE SARIO
Via Cicerone n. 4 - 11010 Saint Vincent (AO)
Giovane Professionista


antonio maria amato
ingegnere

SOLO

STUDIO RINALDIS
ingegnere

Geom. A. AIMONE GIOIO
geometra

Piano SECONDO

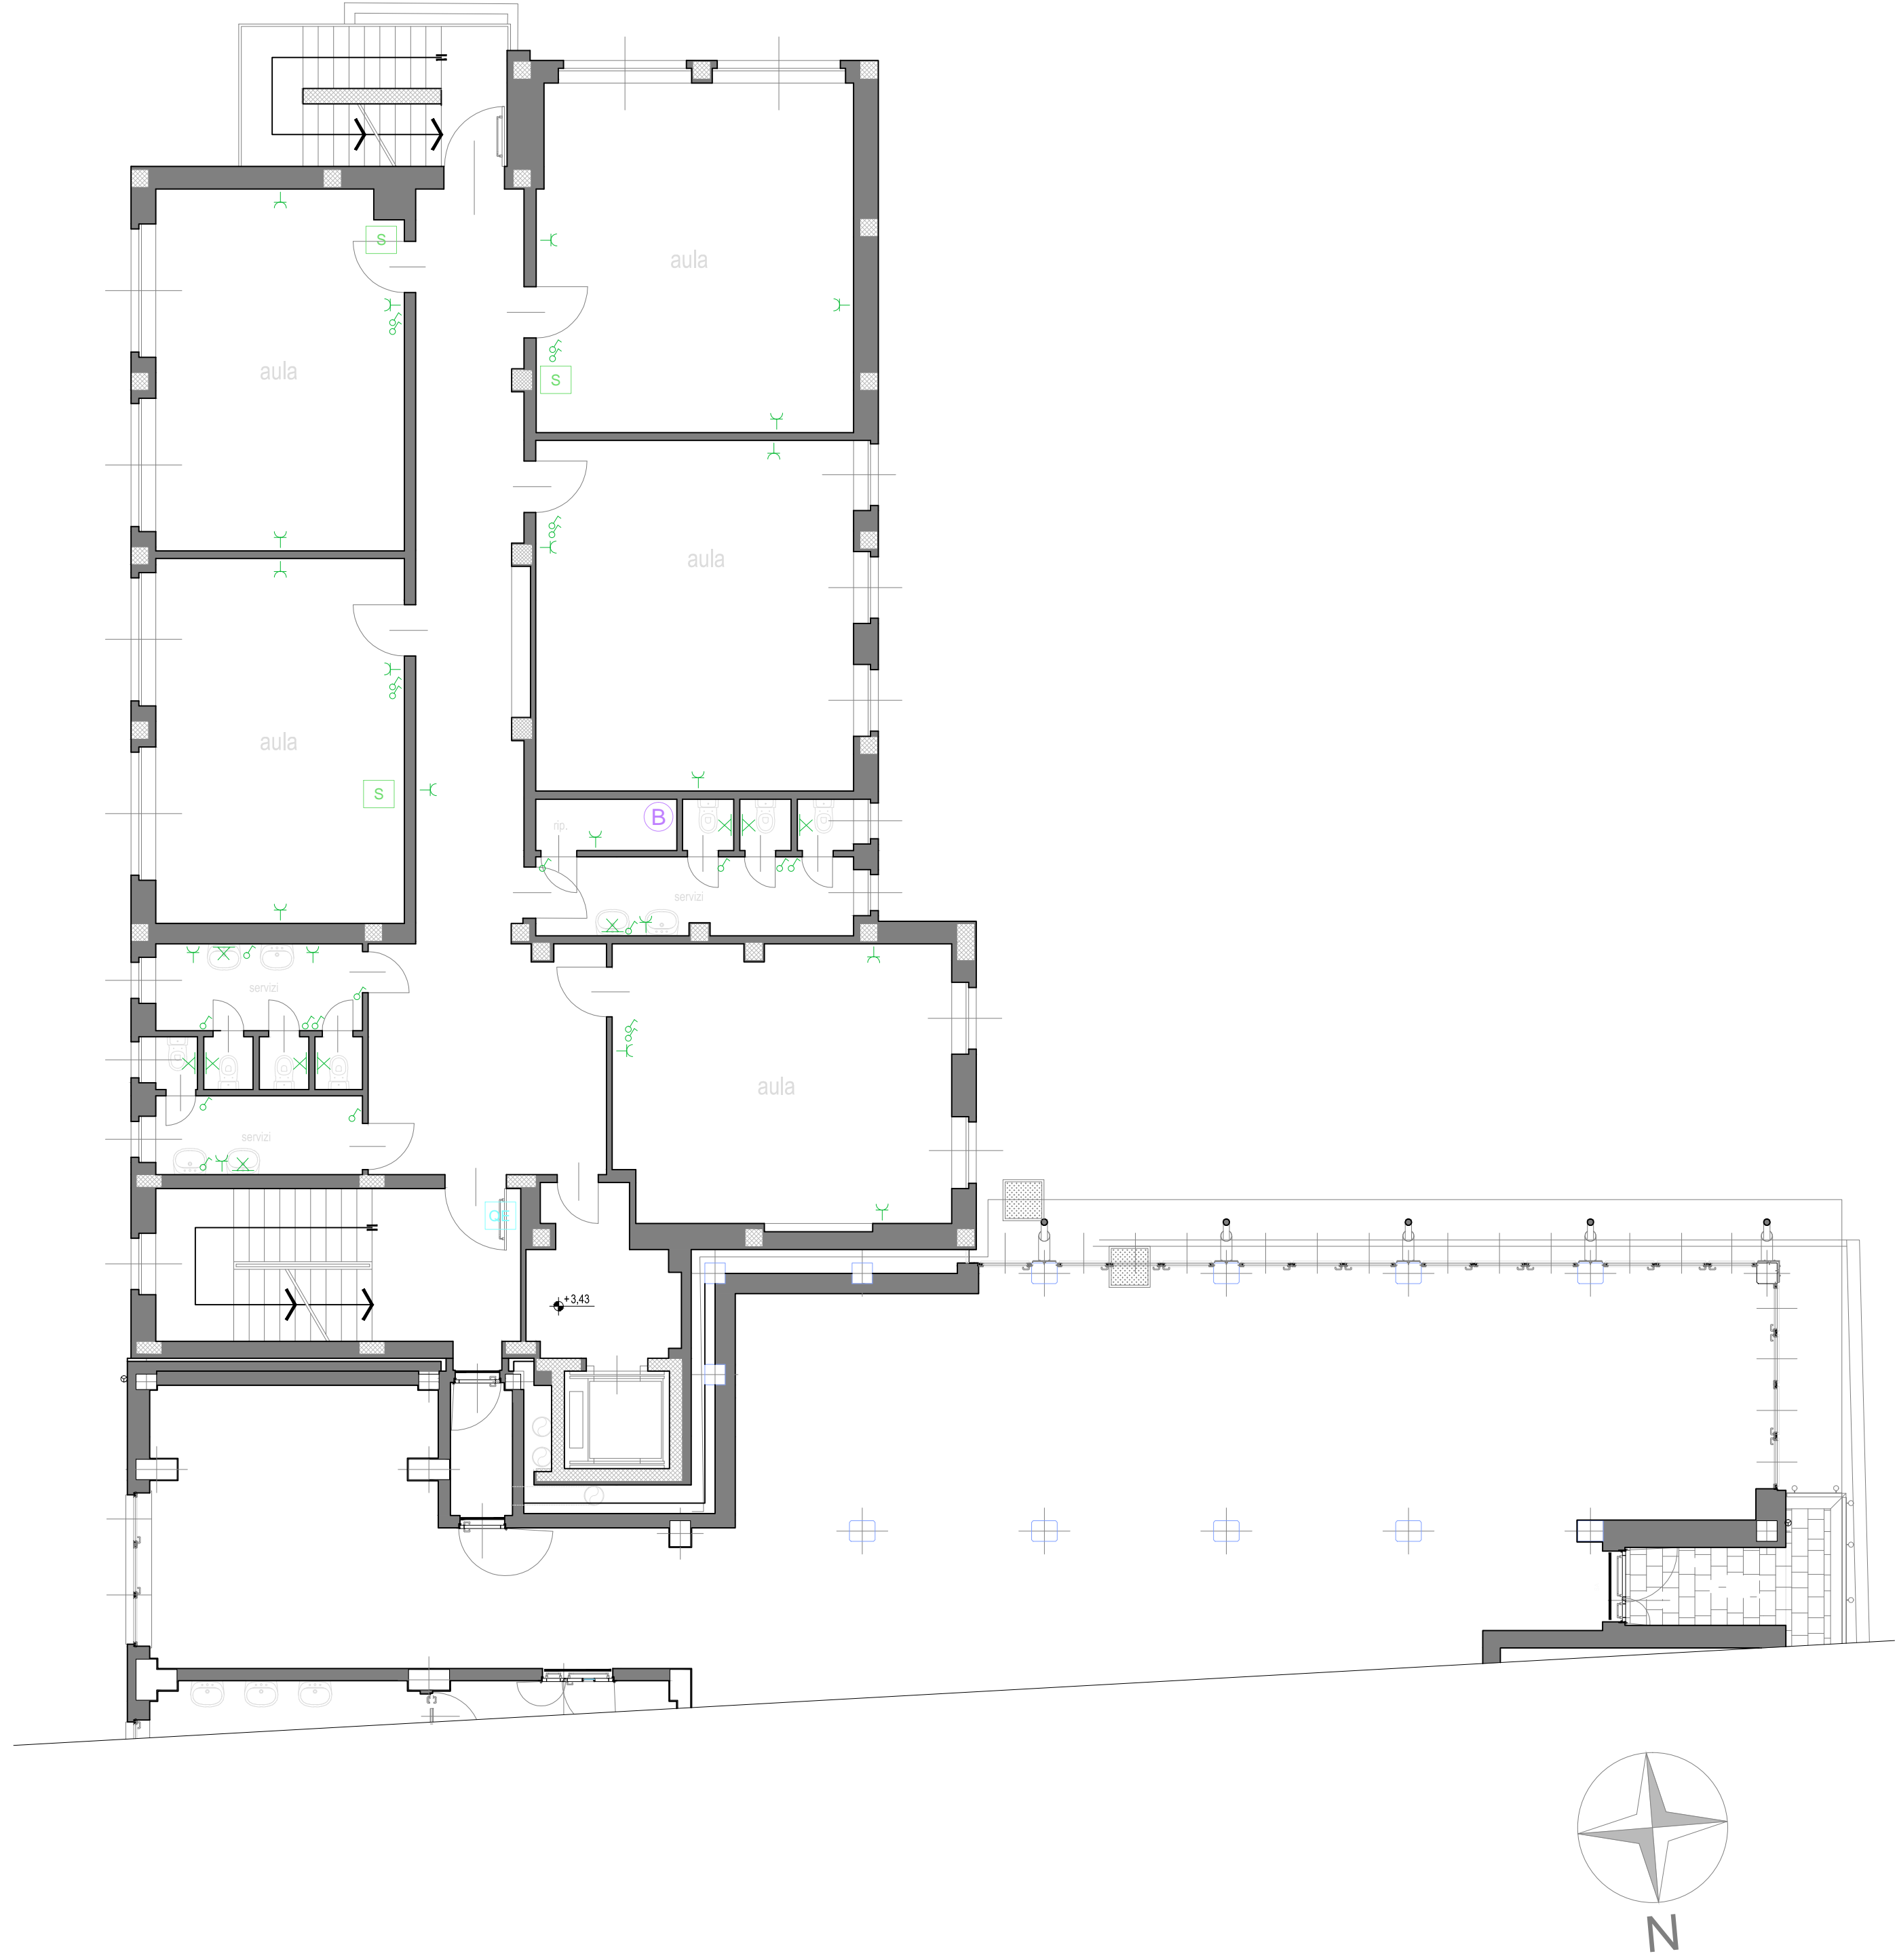

Piano TERZO

